


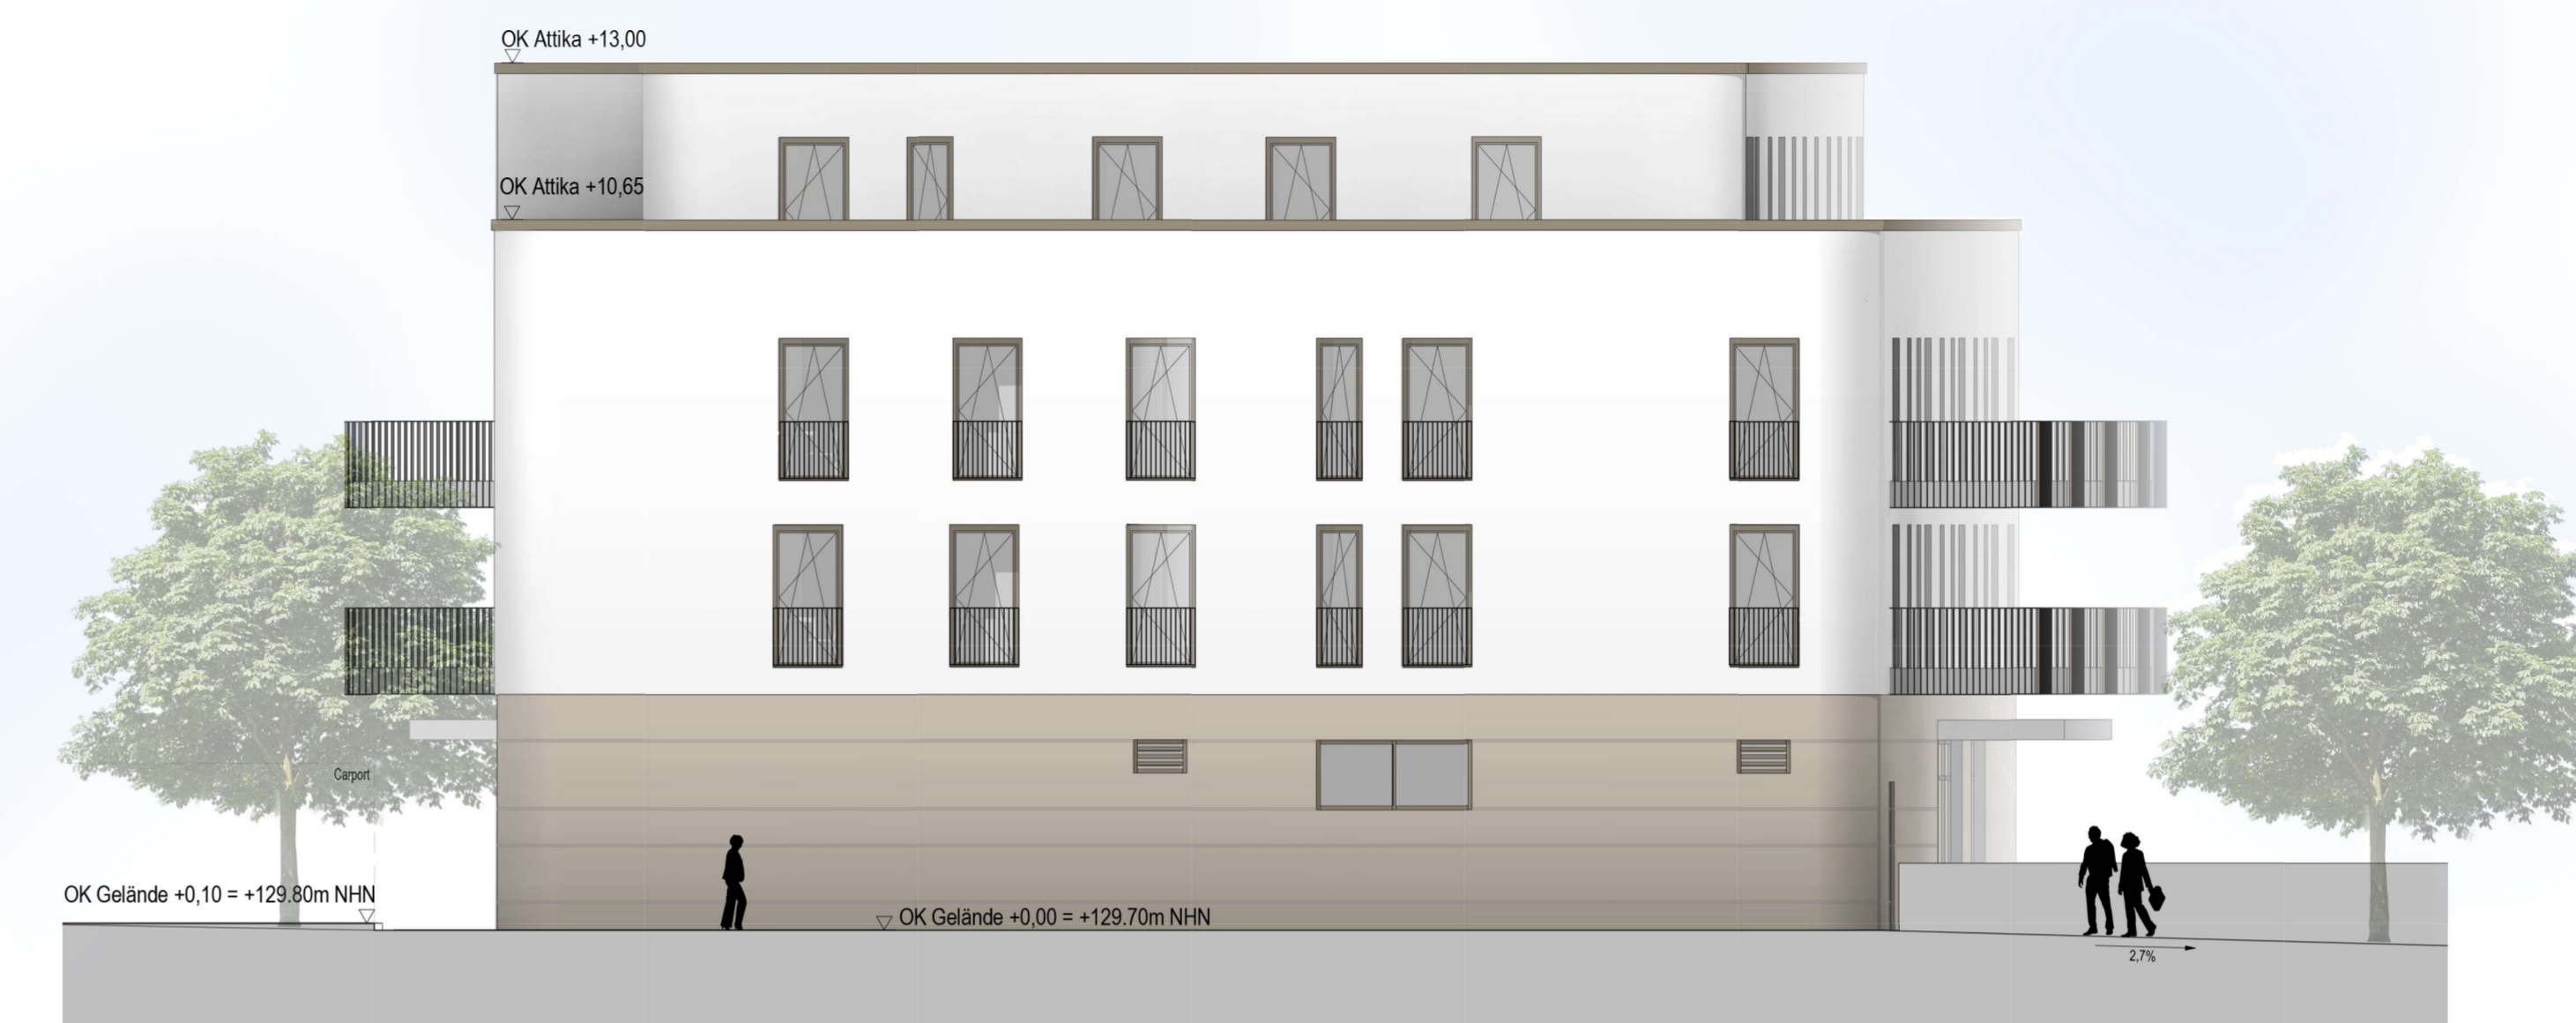


Ansicht West



Ansicht Nord



Ansicht Ost

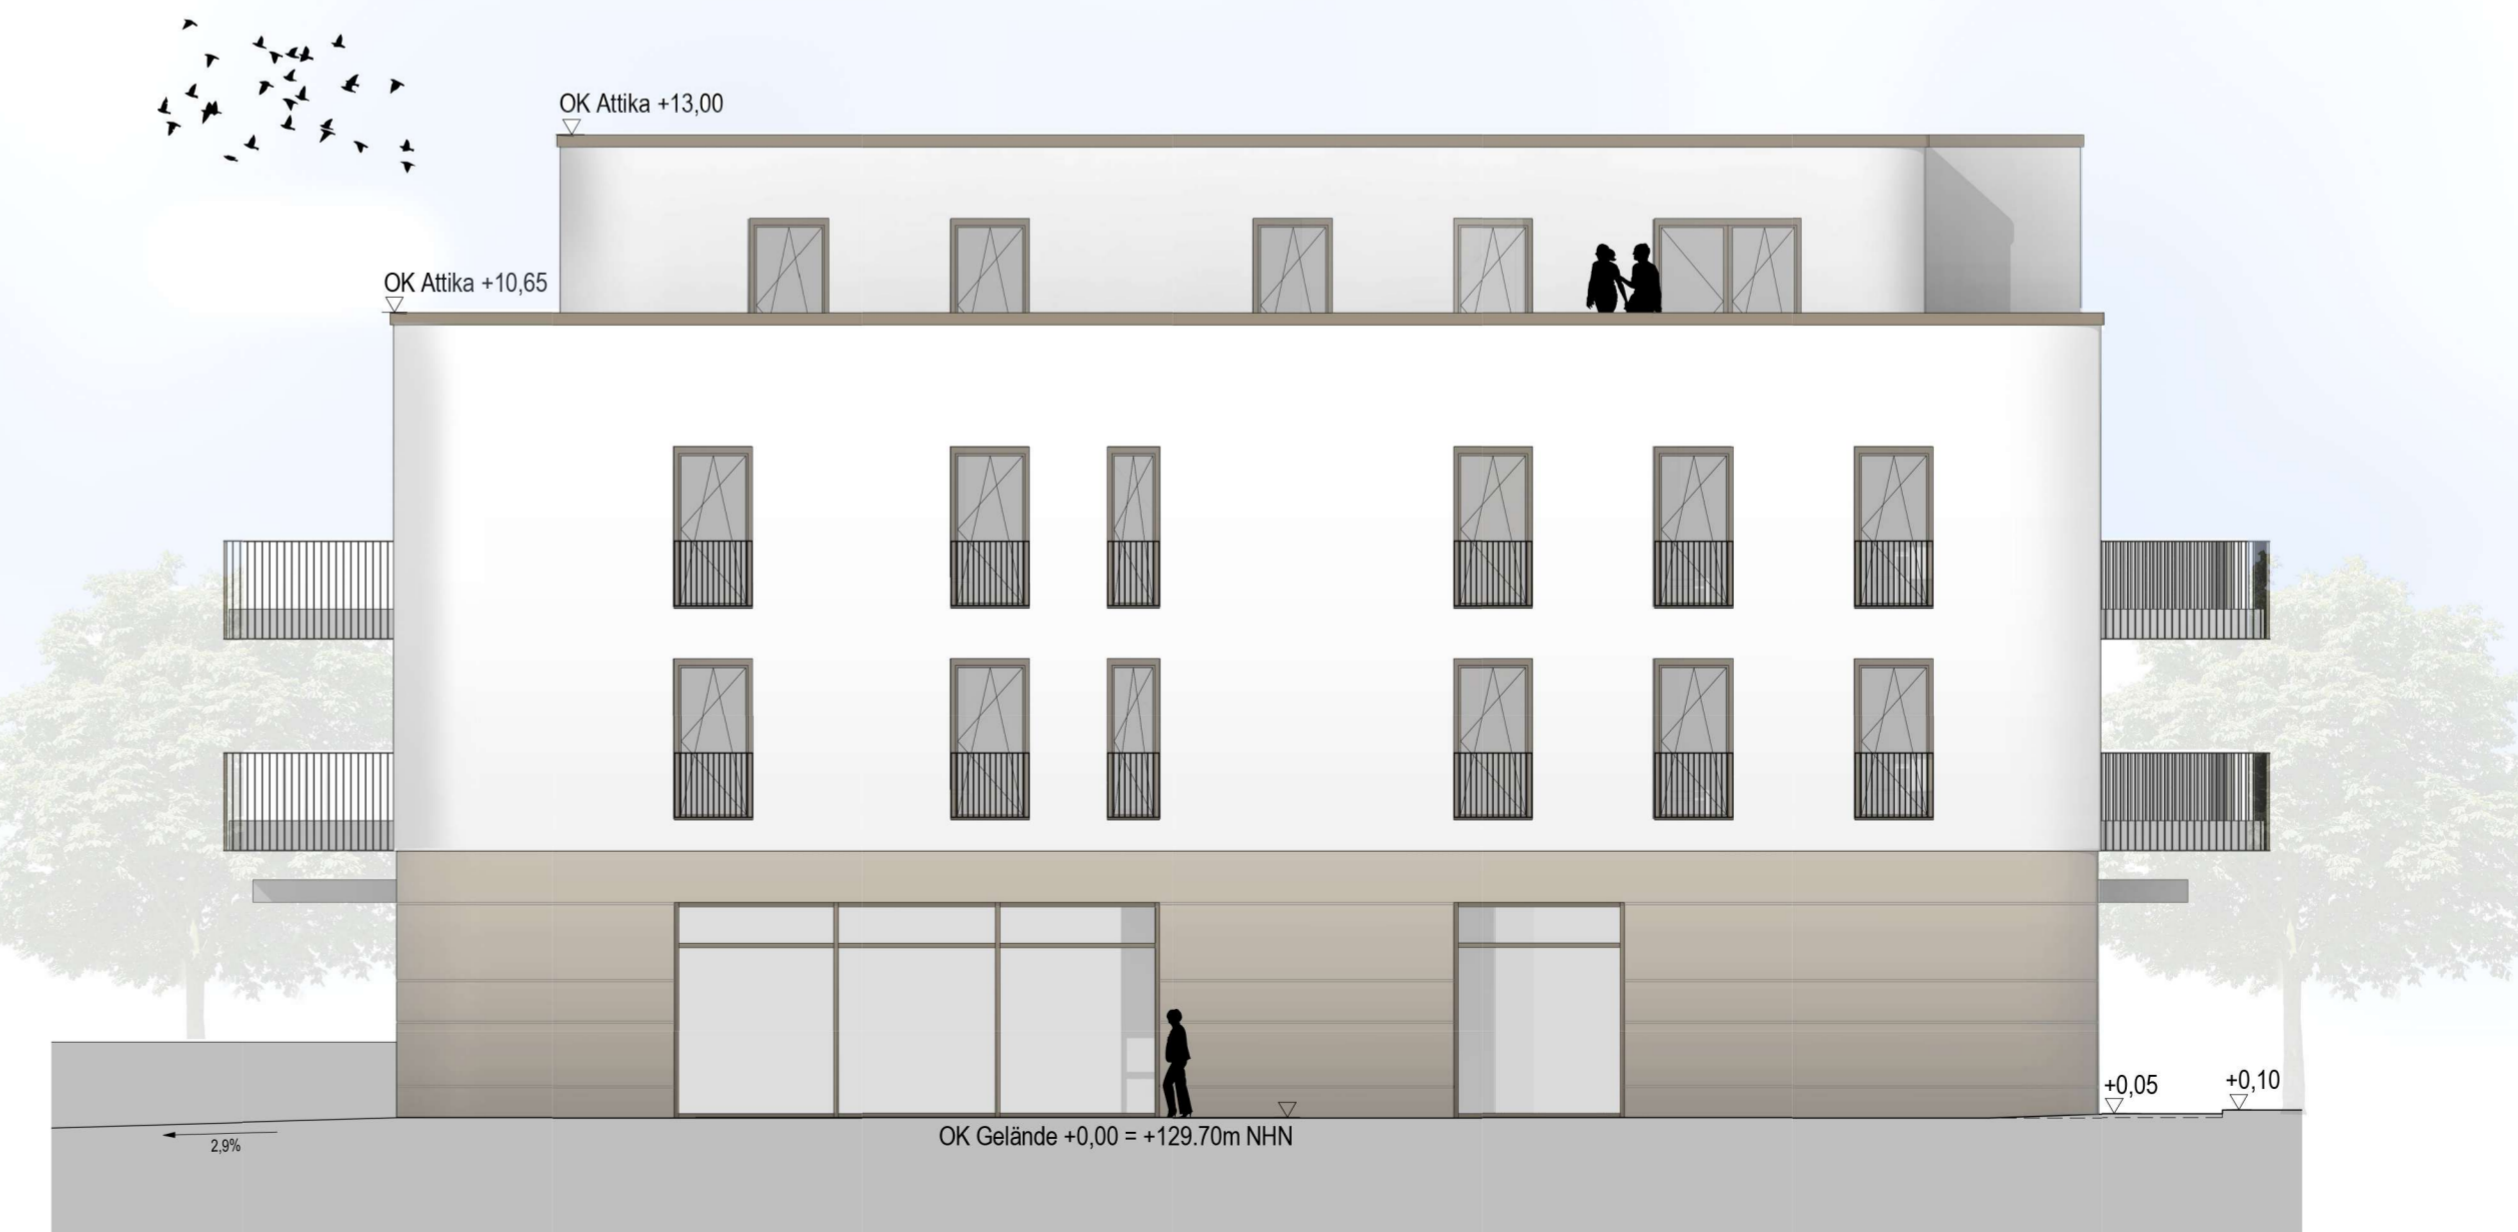

Ansicht Süd

Index	Datum	Änderung	gez./gepr.

Plannummer
A_4_AN_WNOS_300

BAUANTRAG



OKF E0 = ±0,00m = +129,70m NHN

Bauherr
Hoepfner Amboisé Liegenschaften GmbH & Co. KG

Rintheimerstraße 33, 76131 Karlsruhe
0721 4808679, www.hoepfner-bräu.de/hoepfner-bauinvest

Nutzer

Bauvorhaben

2020 9 517
Wohnbebauung und Drogeriemarkt
Sinzheim

Projektnummer	Fachrichtung	Leistungsphase	Plannummer	Maßstab
2020 9 517	A	LP4	A_4_AN_WNOS_300	1 : 100

Planinhalt	Index
Ansicht West, Ansicht Nord, Ansicht Ost, Ansicht Süd	

Plangröße	gezeichnet	Datum
1.189x0.500=0,59	ble/nas/rer	04.03.2022

Bauherr Standort, den 31.03.2022	geprüft	Datum

Bauherr, Vertreten durch	Planer, Vertreten durch pbr Planer	geprüft	Datum

pbr

pbr Karlsruhe
Kalliwodstraße 3
76185 Karlsruhe
0721 8244897-0
karlsruhe@pbr.de
www.pbr.de