


Landstraße

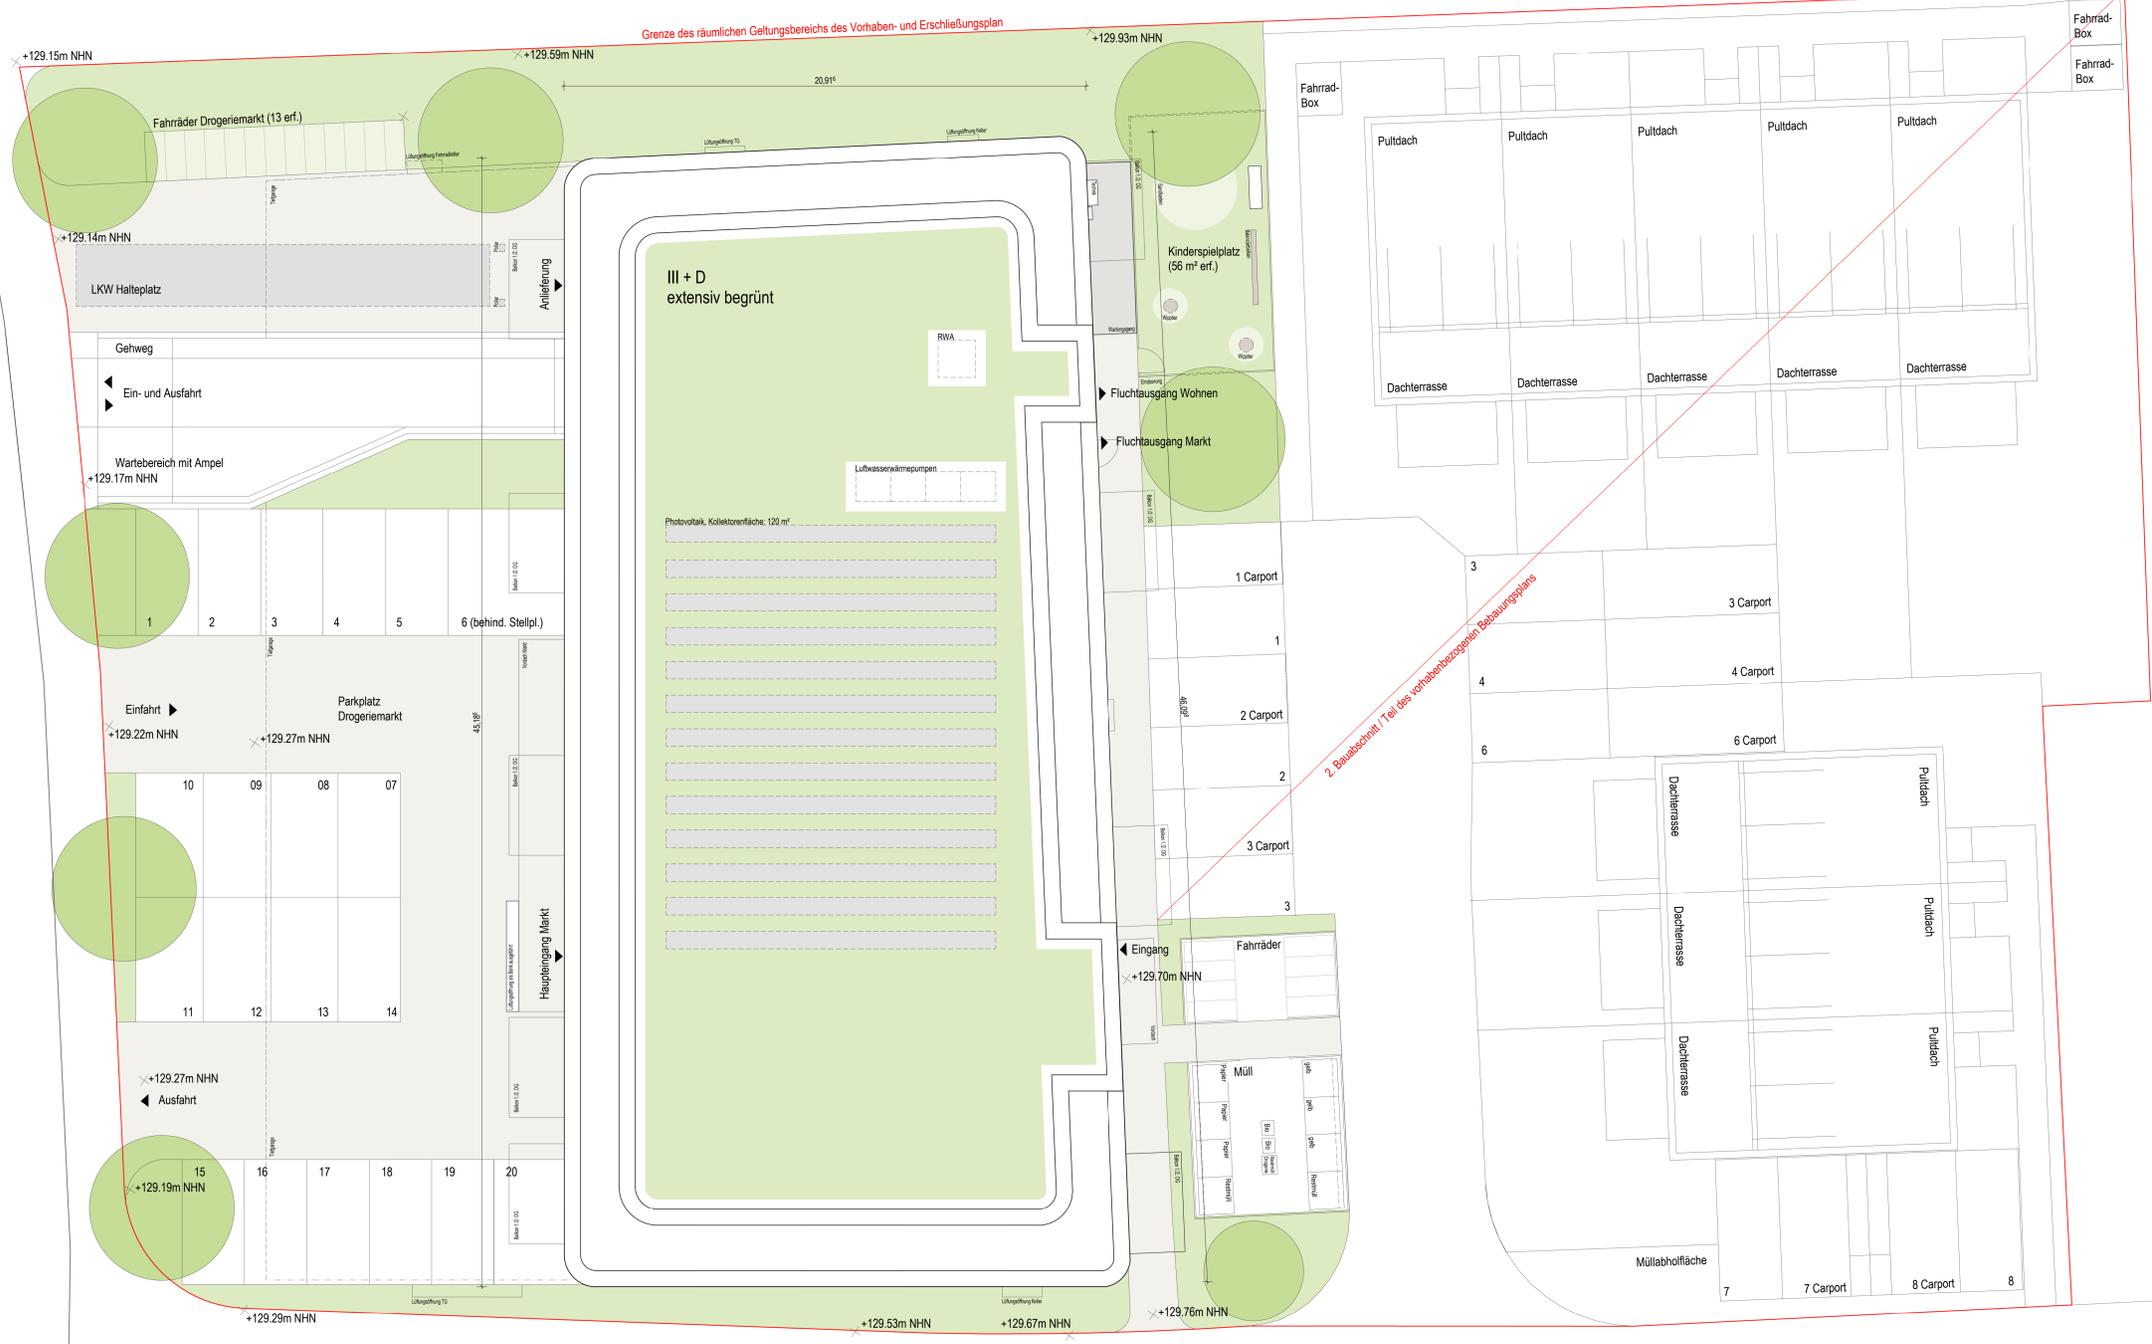

Grenze des räumlichen Geltungsbereichs des Vorhaben- und Erschließungsplan

2. Bauabschnitt / Teil des vorhergehenden Bauplanungsplans

Index	Datum	Änderung	gez./gepr.

Planummer  
A\_4\_LA\_DA\_001

**BAUANTRAG**

OKF E0 = ±0.00m = +129.70m NHN  
 Bauherr  
 Hoepfner Amboise Liegenschaften GmbH & Co. KG  
 Röhreimerstraße 33, 76131 Karlsruhe  
 0721 48088679, www.hoepfner-brau.de/hoepfner-baurinvest  
 Nutzer

Bauvorhaben				
2020 9 517 Wohnbebauung und Drogermarkt Sinzheim				
Projektnummer	Fachrichtung	Leistungsphase	Planummer	Maßstab
2020 9 517	A	LP4	A_4_LA_DA_001	1 : 100
Planinhalt				Index
Lageplan mit Dachaufsicht				Plangröße A0
Bauherr, Standort, den 31.03.2022		pbr Standort, den 31.03.2022		gezeichnet Datum 04.03.2022
Bauherr, Vertreten durch		Planer, Vertreten durch pbr Planer		geprüft Datum

pbr  
 Karlsruhe  
 Kallweidstraße 3  
 76185 Karlsruhe  
 0721 8244897-0  
 karlsruhe@pbr.de  
 www.pbr.de