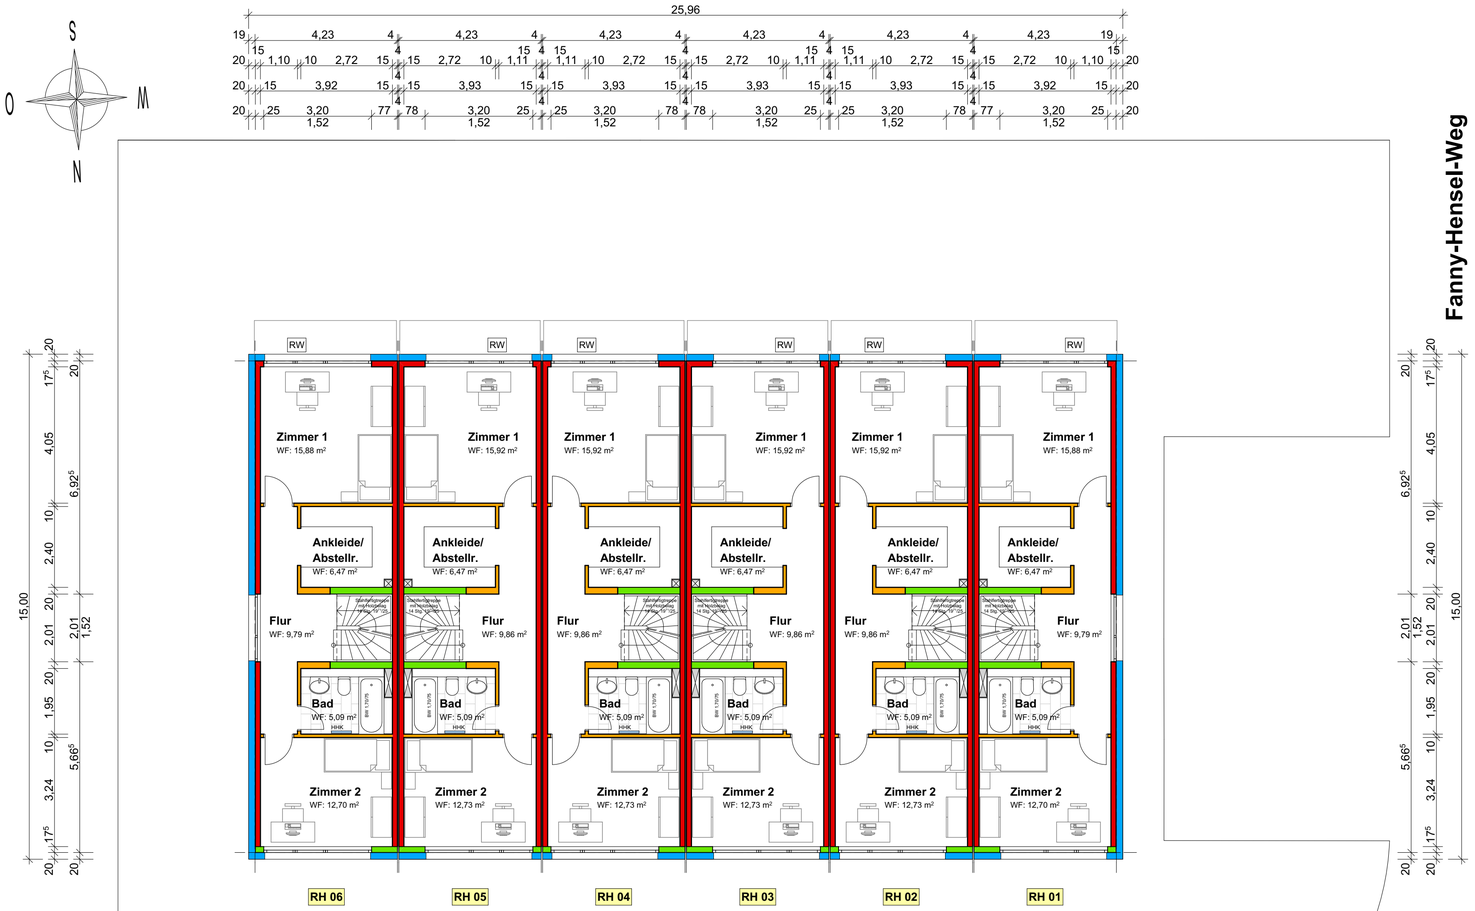

INDEX	DATUM	ÄNDERUNGEN
A	-	-

weisenburger bau

Ludwig-Erhard-Allee 21 • 76131 Karlsruhe

PROJEKT

Neubau von 6 Reihenhäuser,
6 Carports und 6 Stellplätzen
Fanny-Hensel-Weg
71069 Sindelfingen

PLANUNGSPHASE

Baueingabe

M	1:100
DIN	75/58
GEZ	SP
D	28.02.2022

PLANINHALT

Obergeschoss
RH 01-06

PLANBEZEICHNUNG

BE 03_ARCH_01-06_BE_OG_2022.02.28

BAUHERRSCHAFT

Hoepfner Favorite
Liegenschaften GmbH & Co.KG
Rintheimer Strasse 33
76131 Karlsruhe

PLANVERFASSER

Architekturbüro
Harald Klippert
Riefstahlstrasse 8
76133 Karlsruhe