


Ansicht von Norden

125.00 ü.NN




Ansicht von Süden

125.00 ü.NN

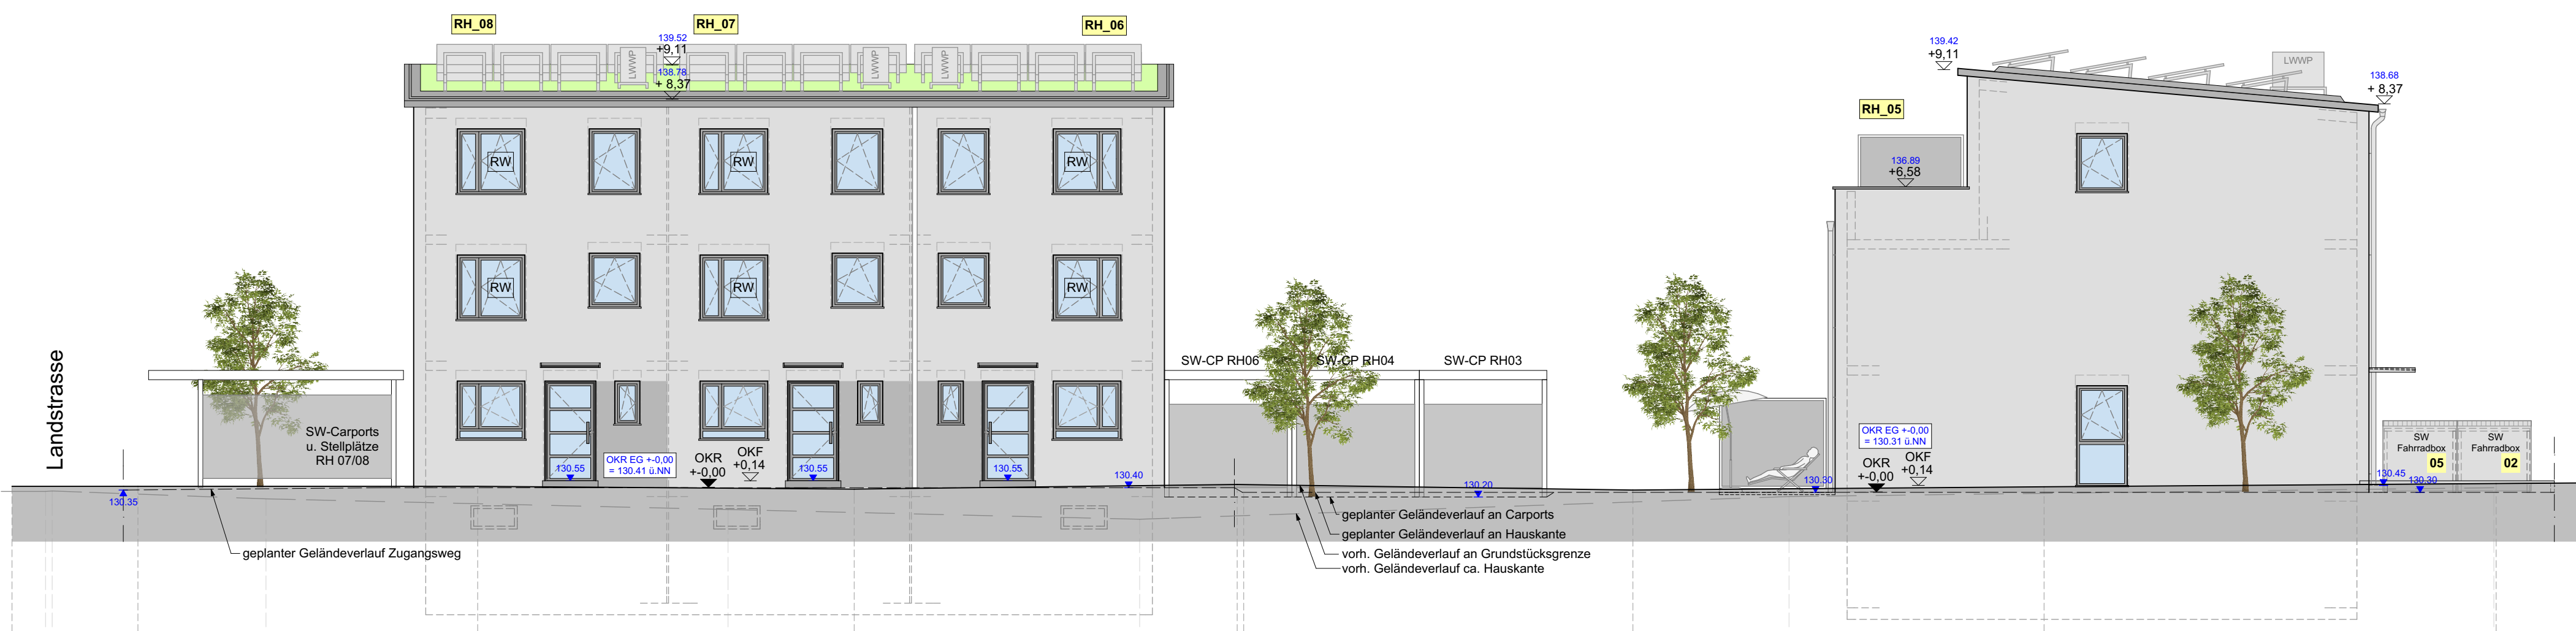

Ansicht von Osten

125.00 ü.NN

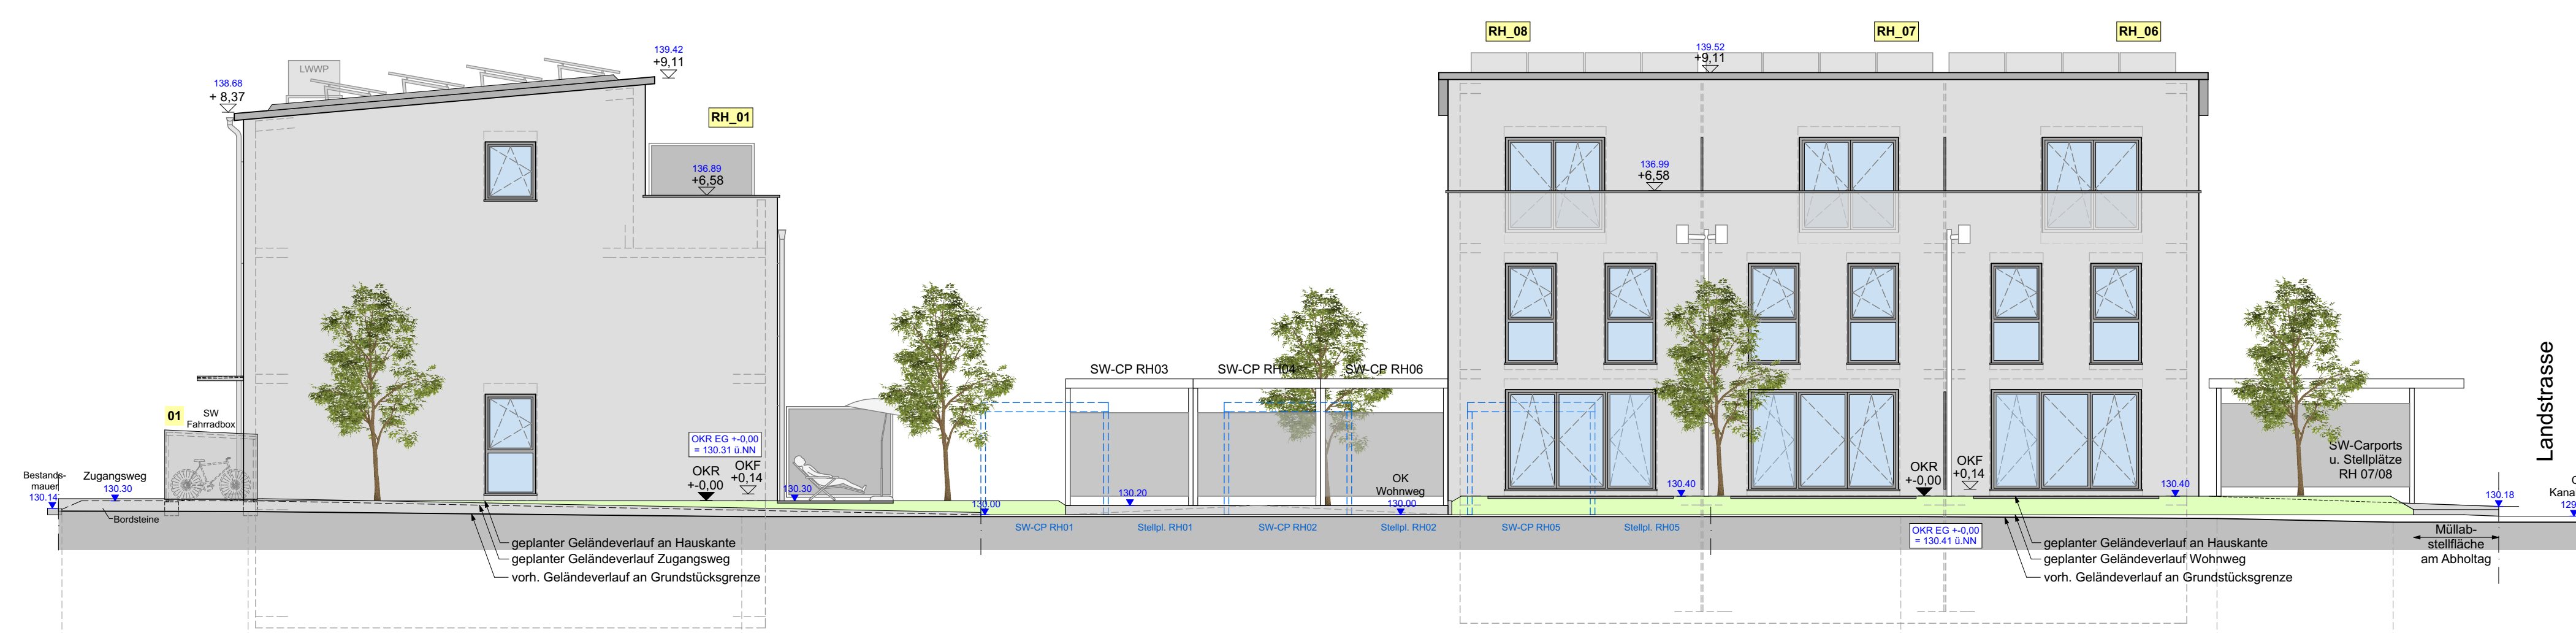

Ansicht von Westen

125.00 ü.NN

INDEX	DATUM	ÄNDERUNGEN
A	-	-



Ludwig-Erhard-Allee 21 • 76131 Karlsruhe

PROJEKT	<b>Neubau von 8 Reihenhäuser, 8 Carports und 8 Stellplätzen</b> Landstrasse 76547 Sinzheim		
PLANUNGSPHASE	<b>Baueingabe</b>	M	1:100
PLANINHALT	<b>Ansichten</b> <b>RH 01-08</b>	DIN	93/60
		GEZ	SP
		D	11.05.2023
PLANBEZEICHNUNG	BE 07_ARCH_01-08_BE_ANS_2023.05.11		
BAUHERRSCHAFT	Hoepfner Amboisé Liegenschaft GmbH & Co.KG Rintheimer Strasse 33 76131 Karlsruhe		
PLANVERFASSER	Architekturbüro Harald Klippert Riefstahlstrasse 8 76133 Karlsruhe		