


lichte Raumhöhe: 2,65 m

3 Zimmer
89,19 m²
Whg 1.08

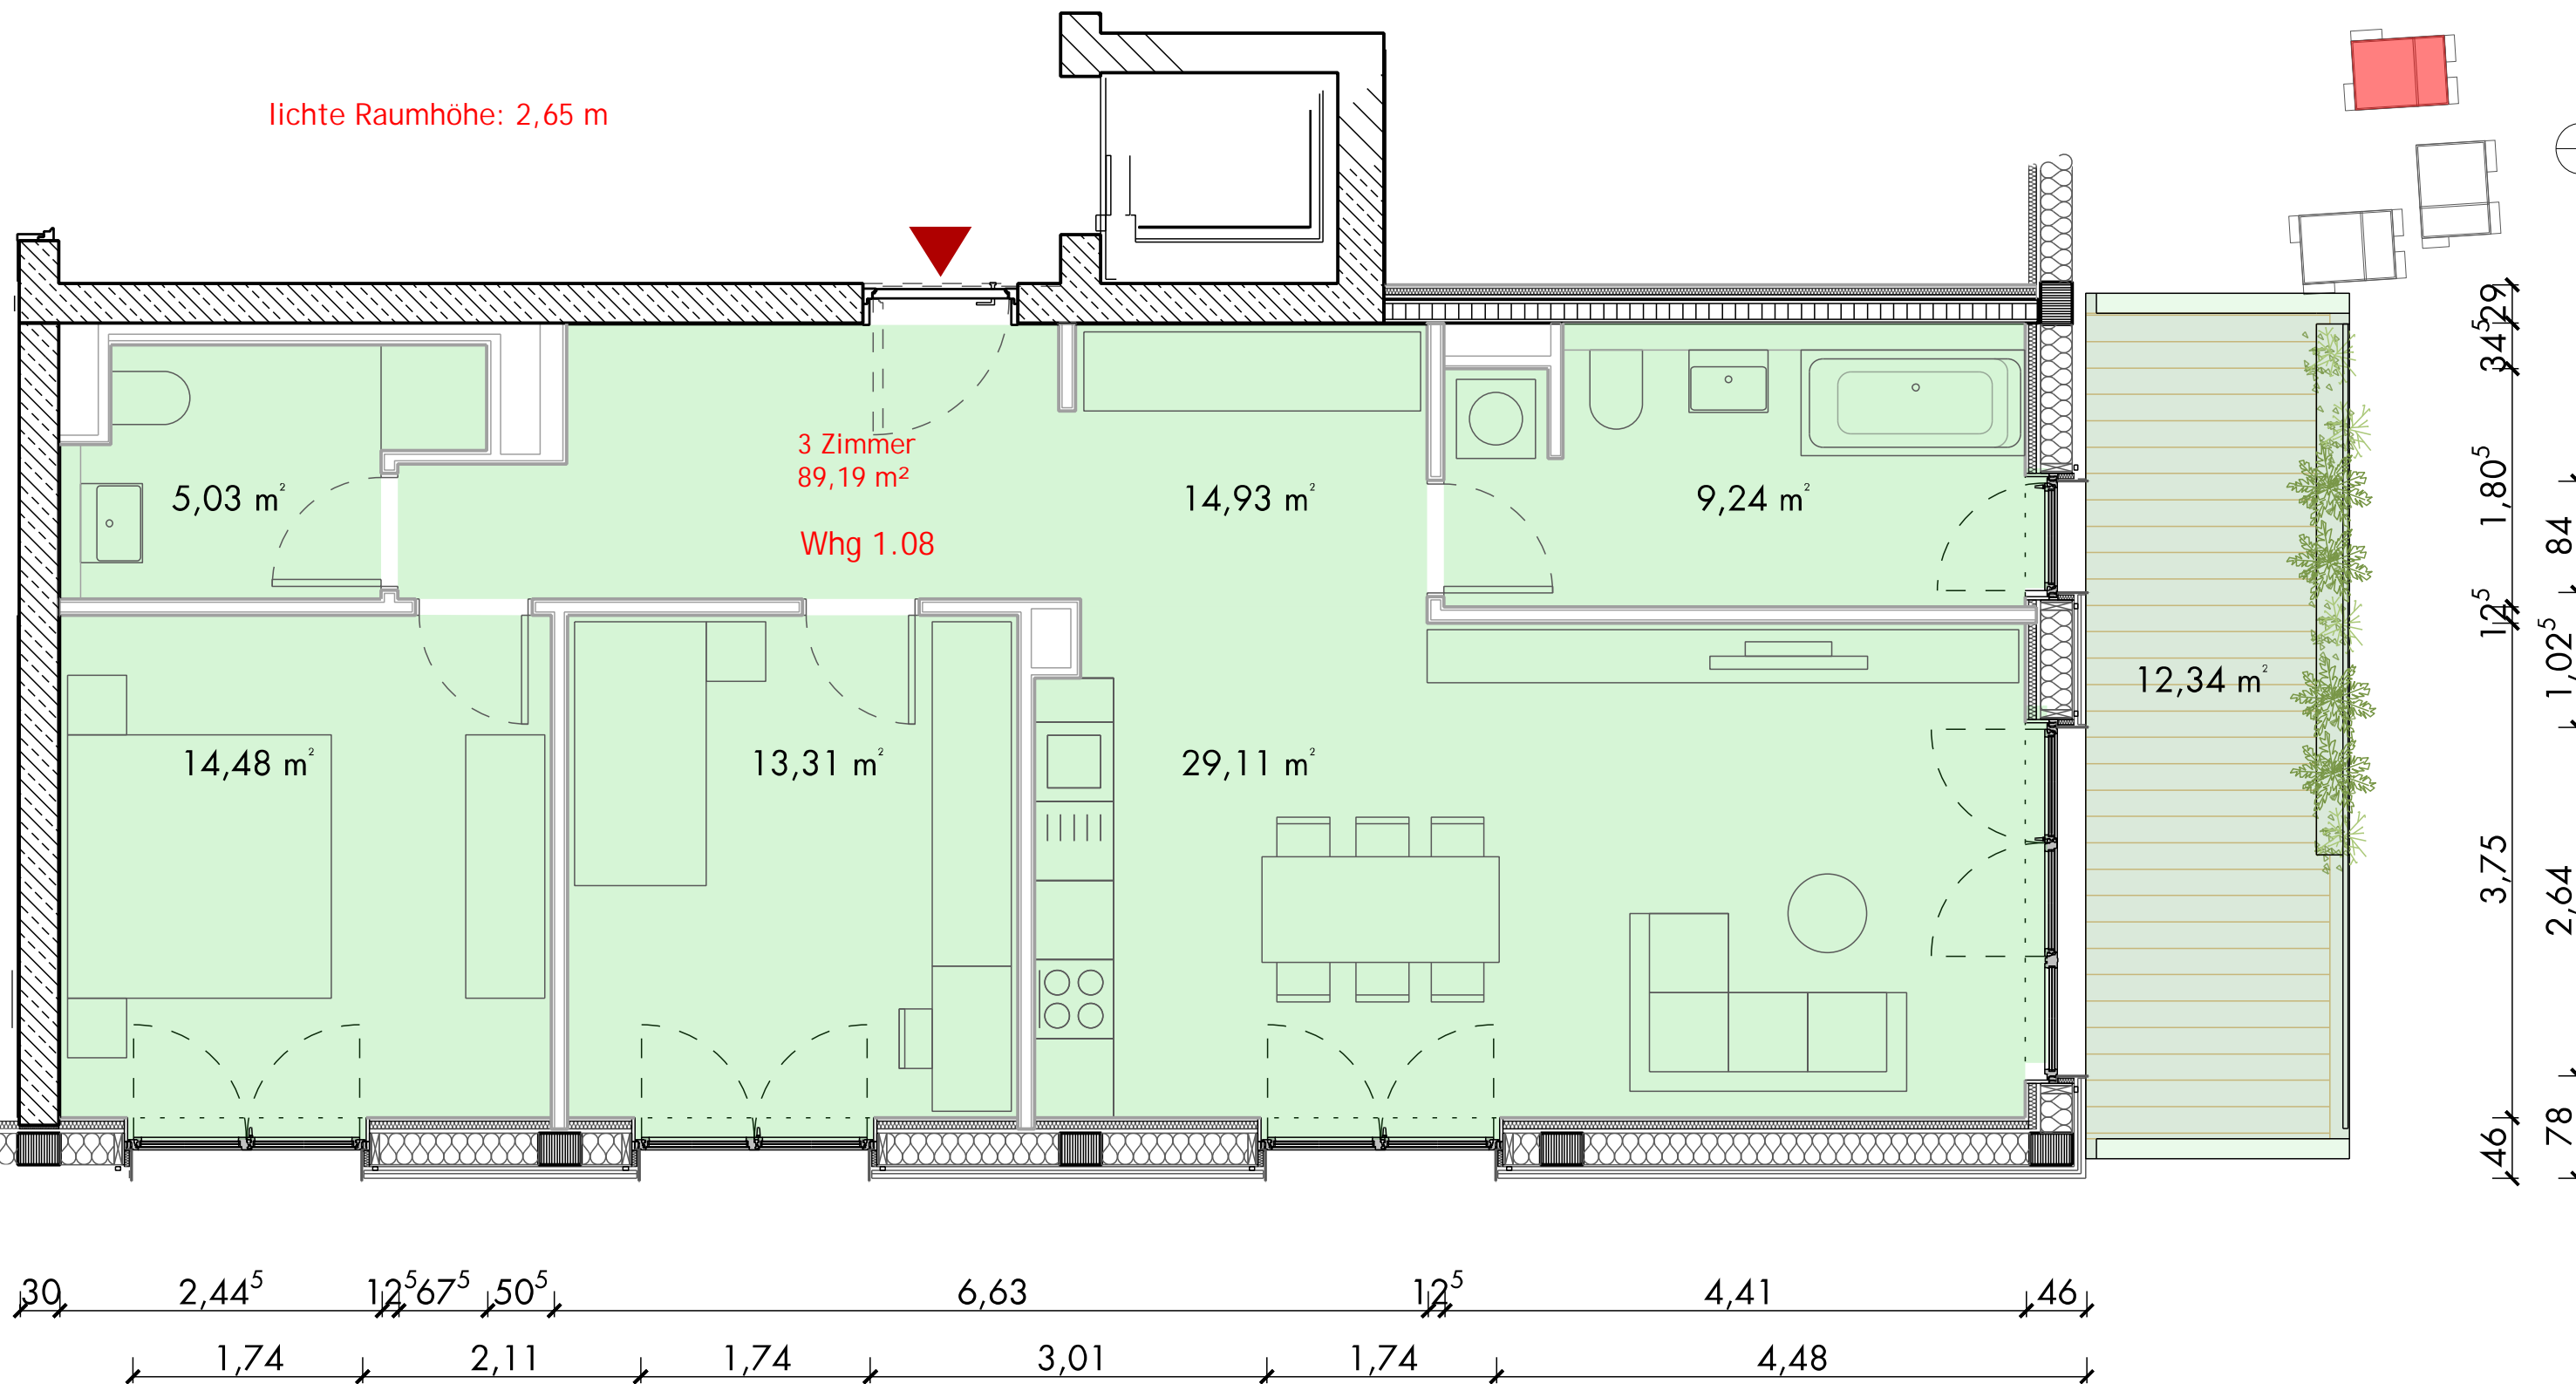

Alle Maße sind Circa-Maße. Dargestellte Möblierung, Bepflanzung usw., mit Ausnahme der Badobjekte (Toilette, Waschbecken, Dusche, Badewanne), ist nicht Teil des Mietgegenstands.

Hoepfner Bräu
Haid-und-Neu-Straße 18-20 76131 Karlsruhe

TRAUMHÄUSER
Haid-und-Neu-Straße 32 a, b, c 76131 Karlsruhe

Vermietungsplan Wohnung 1.08
1. Obergeschoss Haus 1

20.05.2025

M 1:50

schneider+schumacher Städtebau GmbH Poststraße 20A D-60329 Frankfurt am Main

