



4,48 1,74 3,01 1,74 2,11 1,74 2,11 84 1,96 2,64 78  
 46 7,51<sup>s</sup> 1,2<sup>s</sup> 3,41<sup>s</sup> 1,2<sup>s</sup> 3,73<sup>s</sup> 30 7,01<sup>s</sup> 46

lichte Raumhöhe, wenn nicht anders angegeben: 2,65 m

78 2,64 3,75 46  
 1,02<sup>s</sup> 1,2<sup>s</sup> 84 1,80<sup>s</sup> 1,95<sup>s</sup> 2,94<sup>s</sup> 84 1,96 3,62 84 3,62 84 1,89<sup>s</sup> 1,8 2,15 84 2,15 1,2<sup>s</sup> 1,02<sup>s</sup> 84 3,75 3,81 46

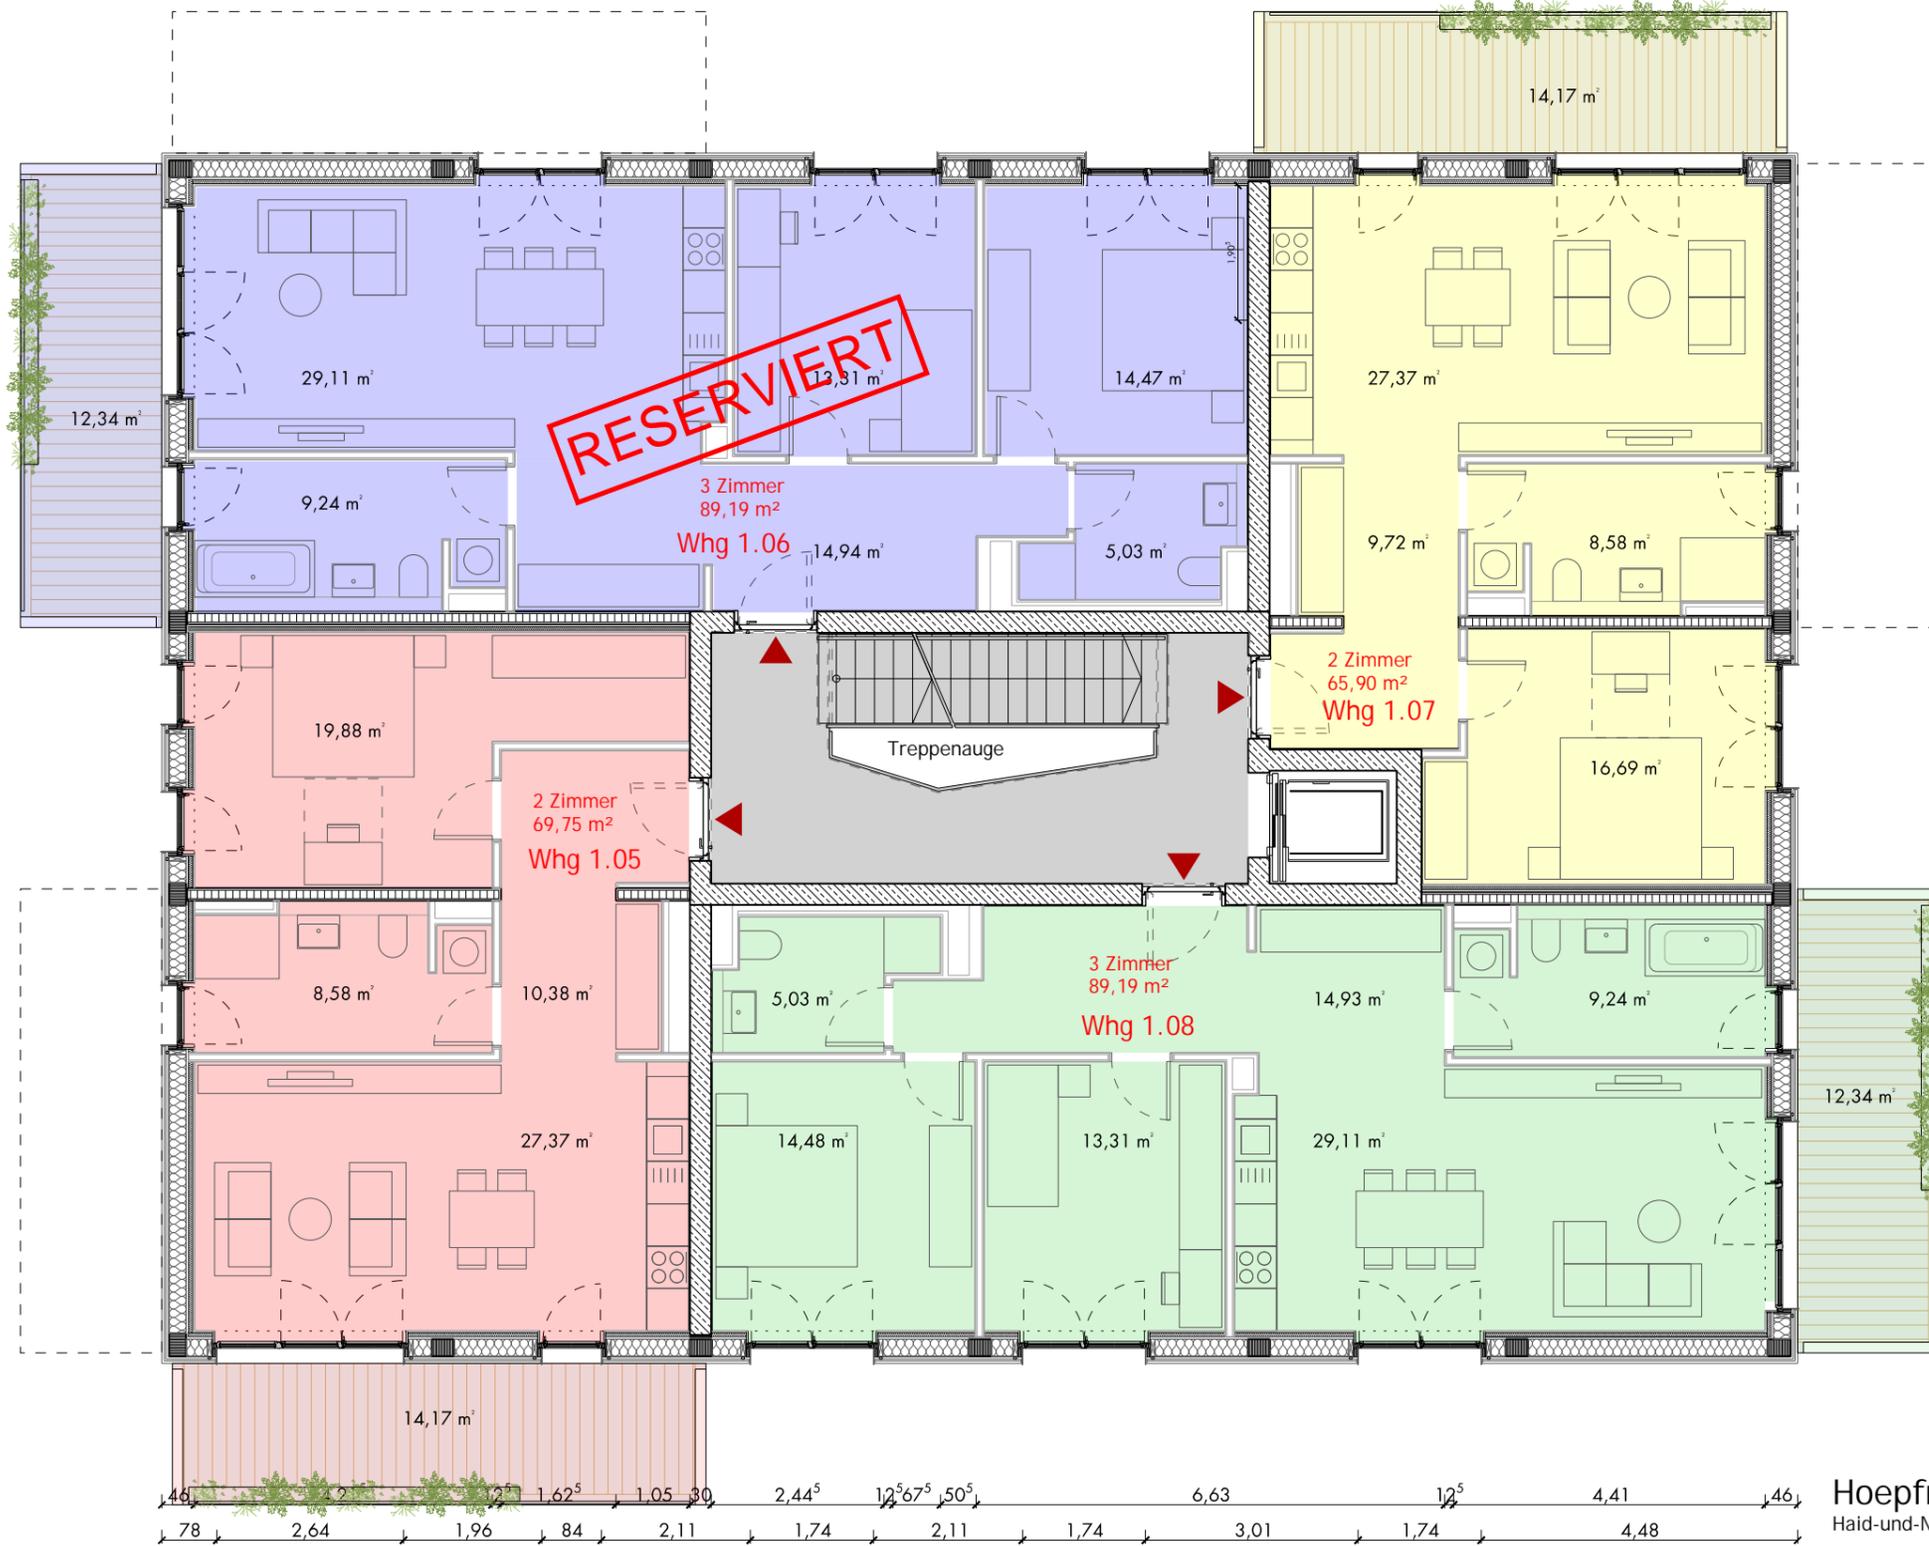

46 6,08<sup>s</sup> 4,50<sup>s</sup> 84 1,89<sup>s</sup> 1,74 3,62 1,8 2,85<sup>s</sup> 1,80<sup>s</sup> 1,84 2,85<sup>s</sup> 1,2<sup>s</sup> 1,02<sup>s</sup> 84 3,75 2,64 46 78

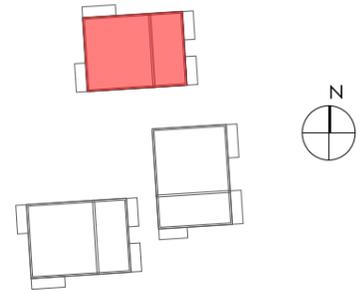

Alle Maße sind Circa-Maße. Dargestellte Möblierung, Bepflanzung usw., mit Ausnahme der Badobjekte (Toilette, Waschbecken, Dusche, Badewanne), ist nicht Teil des Mietgegenstands.

46 78 2,64 1,96 84 2,11 1,74 2,11 1,74 3,01 1,74 4,41 46  
 1,62<sup>s</sup> 1,05 30 2,44<sup>s</sup> 1,2<sup>s</sup> 67<sup>s</sup> 1,50<sup>s</sup> 6,63 1,2<sup>s</sup> 4,41

**Hoepfner Bräu**  
 Haid-und-Neu-Straße 18-20 76131 Karlsruhe  
**TRAUMHÄUSER**  
 Haid-und-Neu-Straße 32 a, b, c 76131 Karlsruhe

Vermietungsplan  
 1. Obergeschoss Haus 1

20.05.2025

M 1:100

