



lichte Raumhöhe, wenn nicht anders angegeben: 2,65 m
 abweichende Raumhöhe in Duschbad Wohnung 1.10

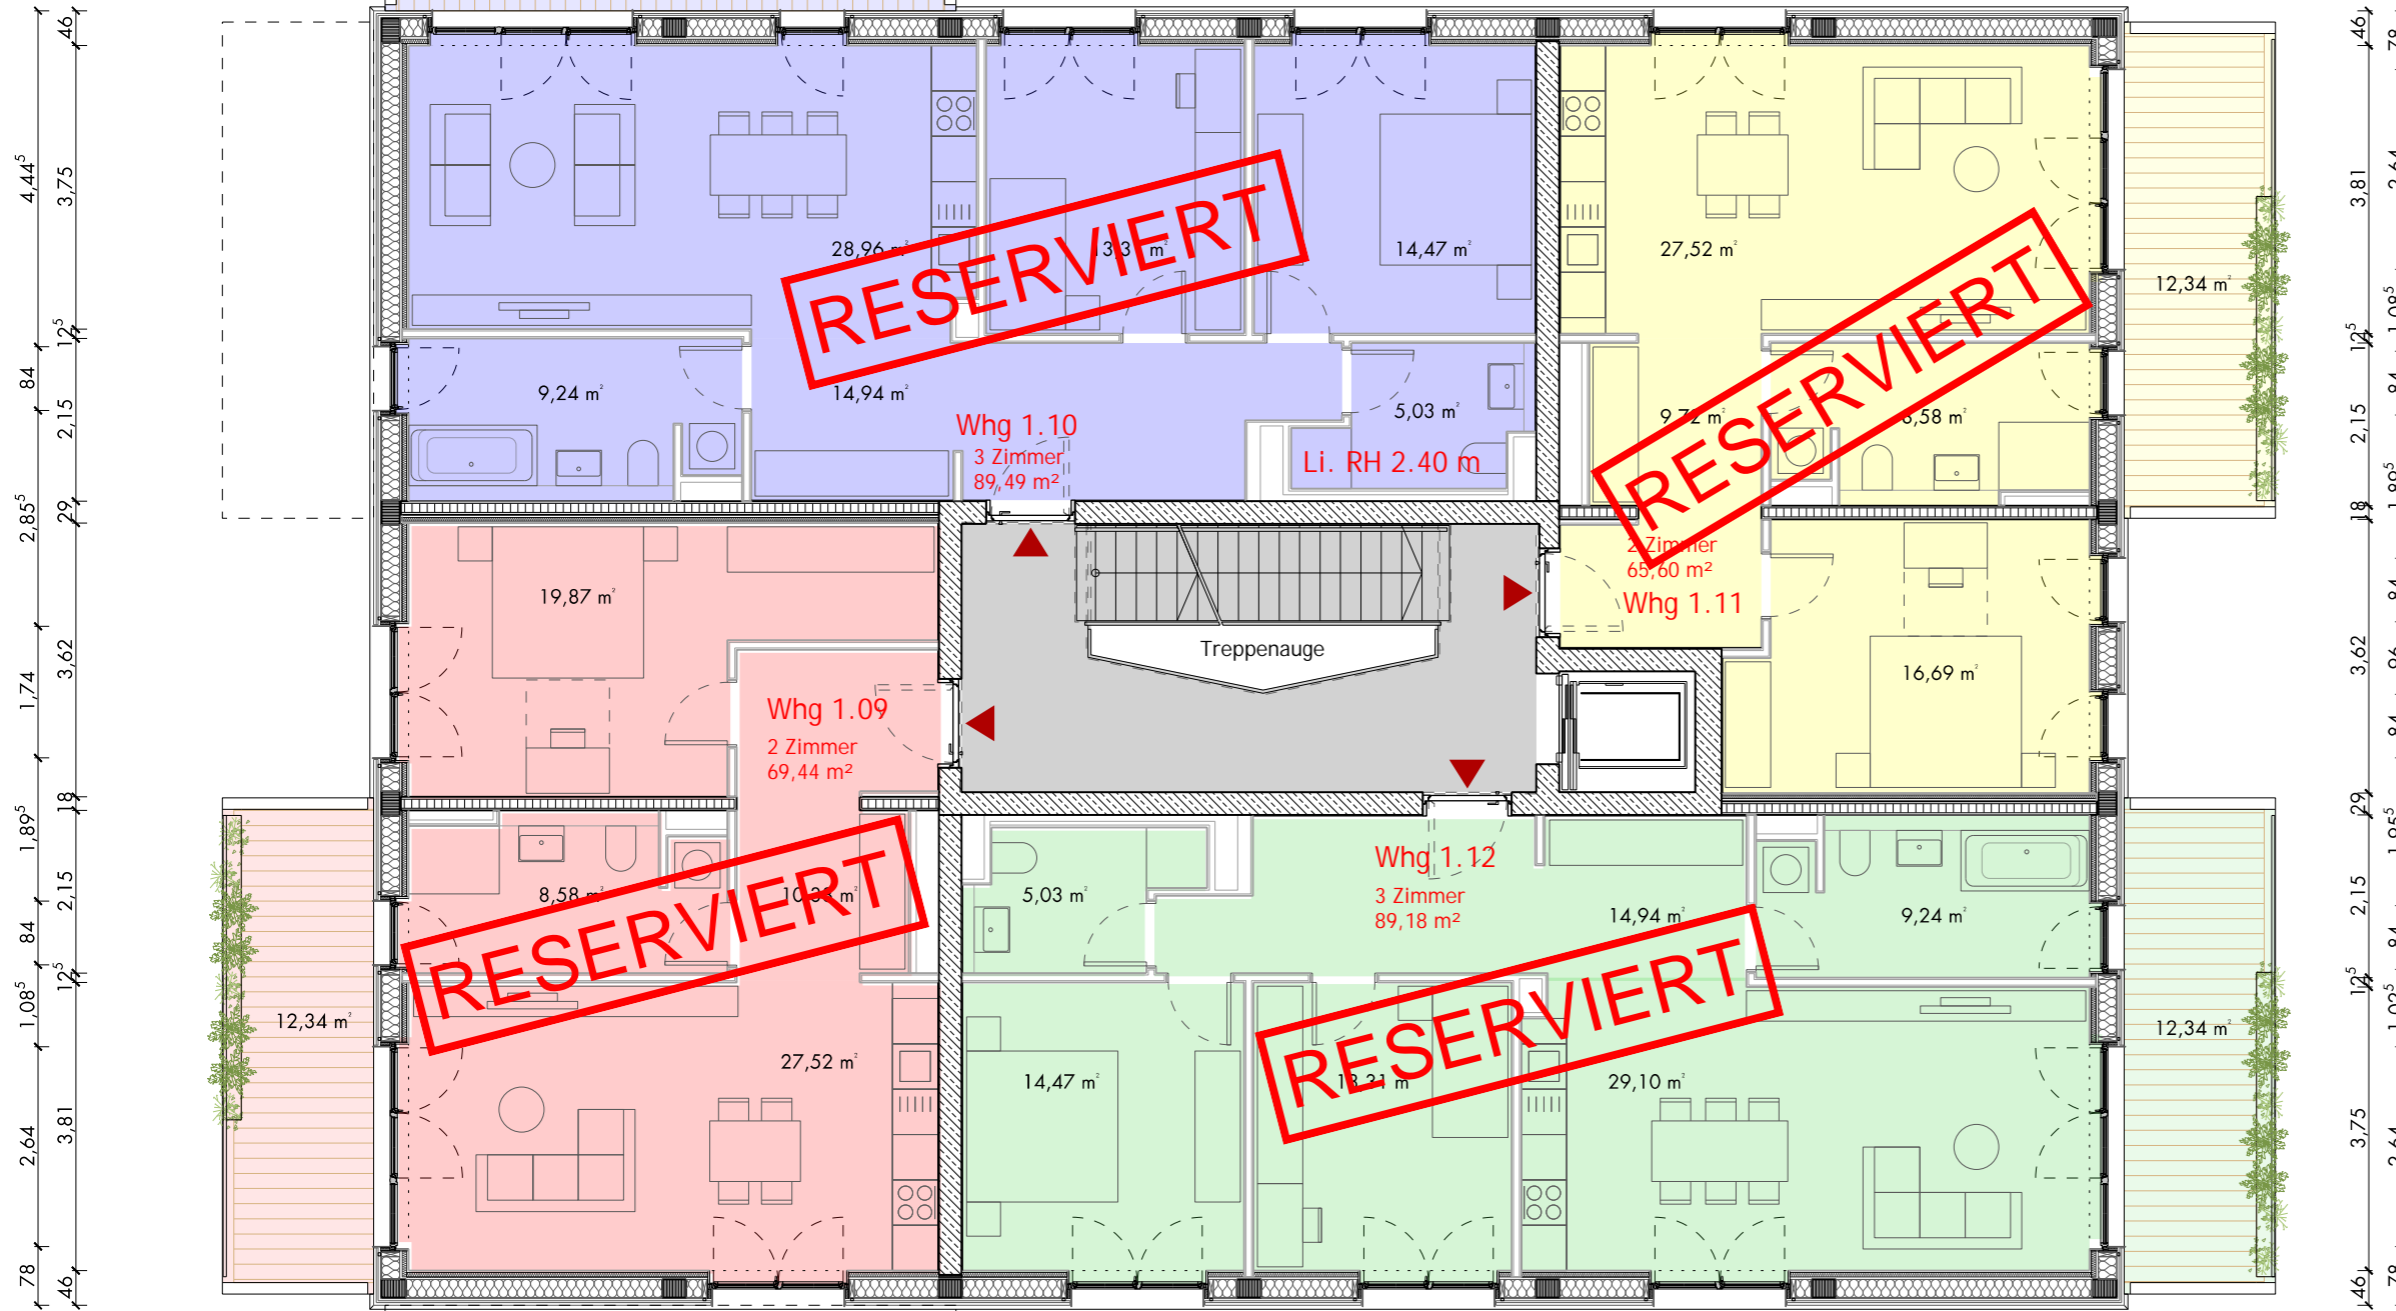

Alle Maße sind Circa-Maße. Dargestellte Möblierung, Bepflanzung usw., mit Ausnahme der Badobjekte (Toilette, Waschbecken, Dusche, Badewanne), ist nicht Teil des Mietgegenstands.

Hoepfner Bräu
 Haid-und-Neu-Straße 18-20 76131 Karlsruhe
TRAUMHÄUSER
 Haid-und-Neu-Straße 32 a, b, c 76131 Karlsruhe

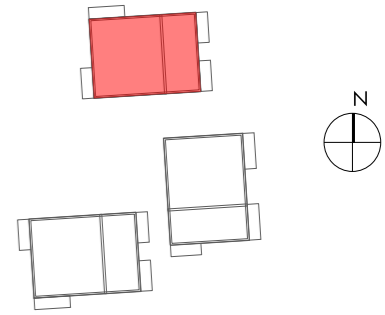

Vermietungsplan
 2. Obergeschoss Haus 1

20.05.2025

M 1:100