


84
2,09
12⁵
1,74
1,02⁵
1,68
46

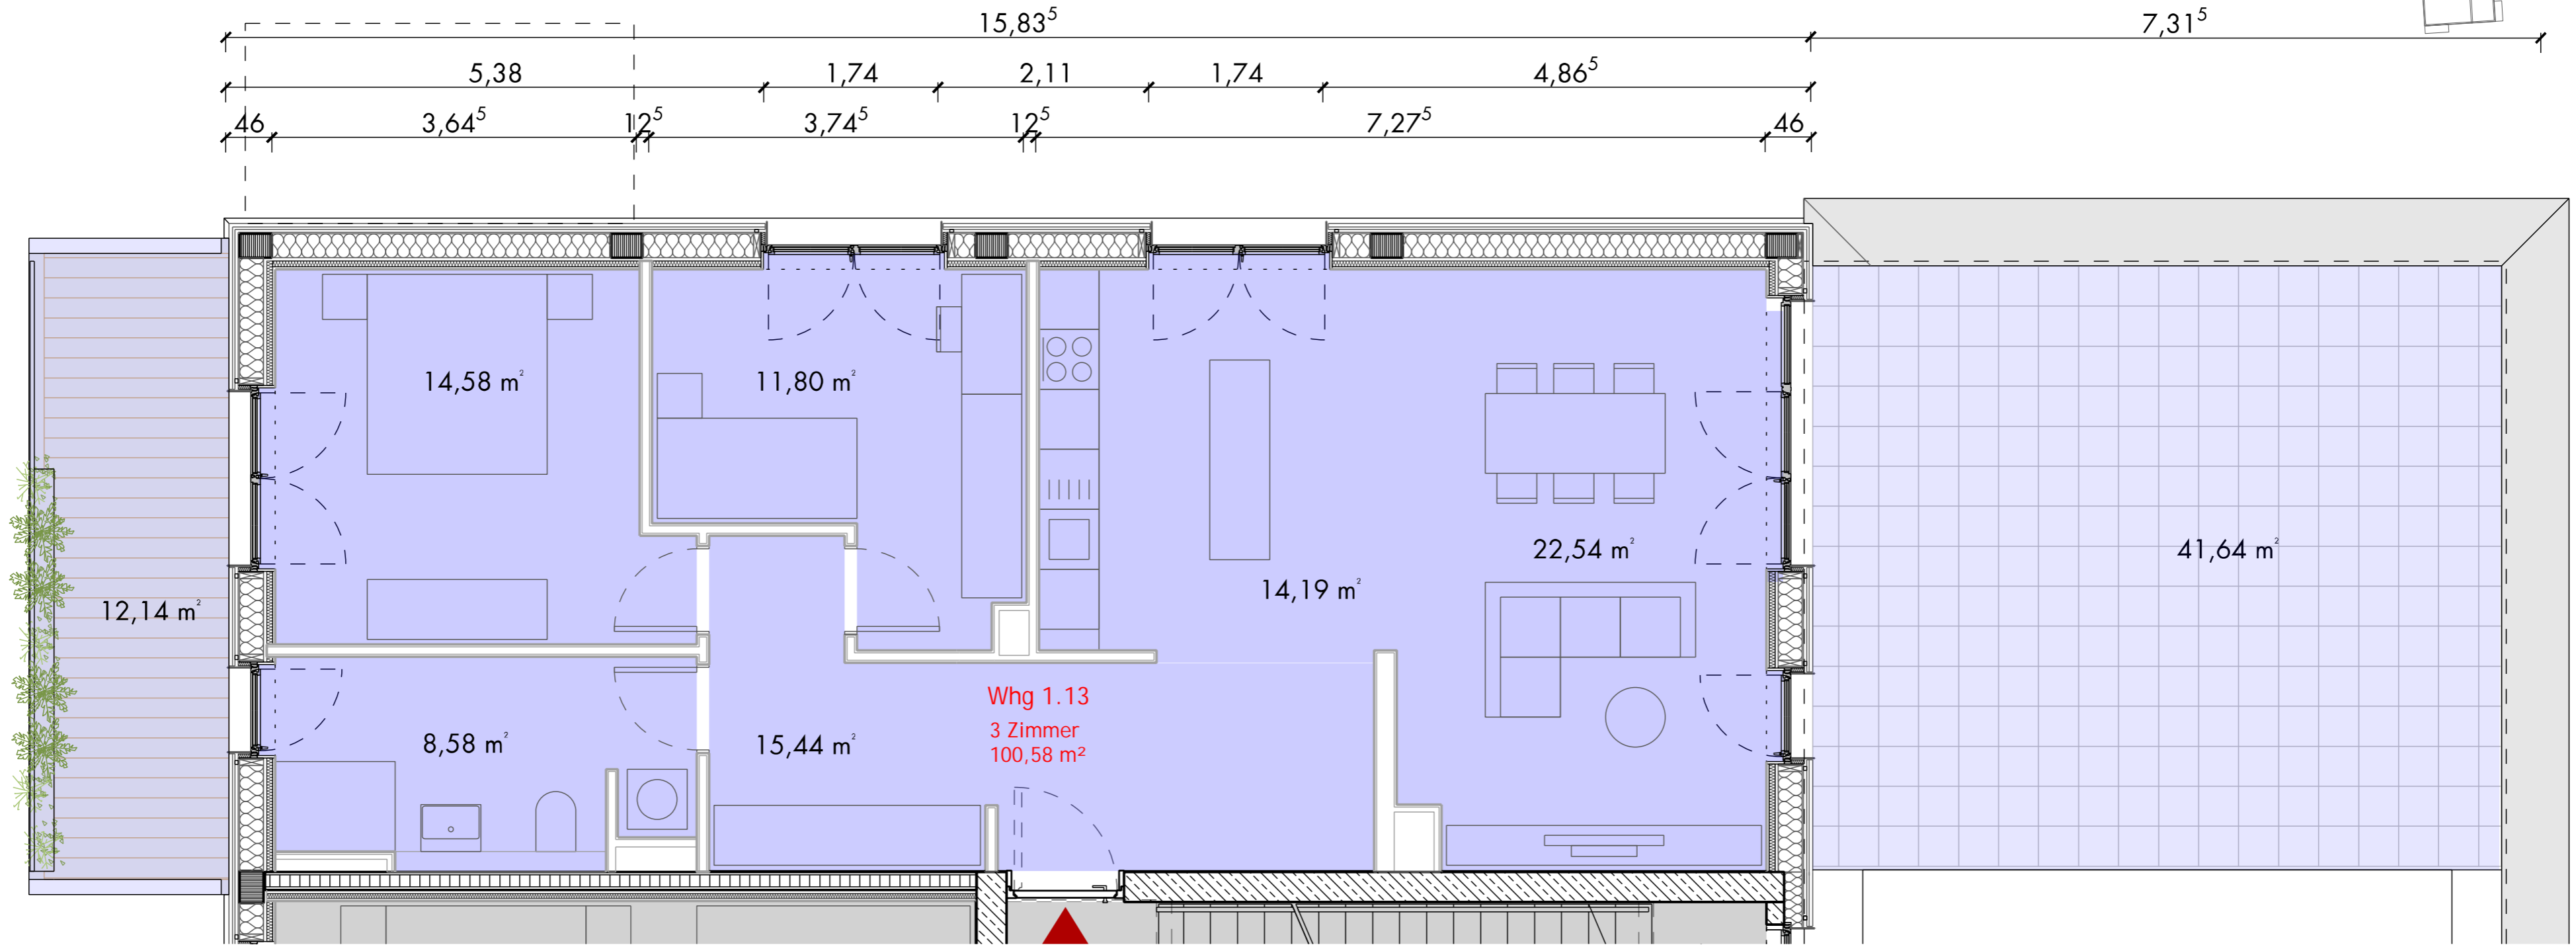

lichte Raumhöhe: 2,65 m

Alle Maße sind Circa-Maße. Dargestellte Möblierung, Bepflanzung usw., mit Ausnahme der Badobjekte (Toilette, Waschbecken, Dusche, Badewanne), ist nicht Teil des Mietgegenstands.

Hoepfner Bräu
Haid-und-Neu-Straße 18-20 76131 Karlsruhe
TRAUMHÄUSER
Haid-und-Neu-Straße 32 a, b, c 76131 Karlsruhe

Vermietungsplan Wohnung 1.13
3. Obergeschoss Haus 1

08.12.2025 M 1:50

schneider+schumacher Städtebau GmbH Poststraße 20A D-60329 Frankfurt am Main

