
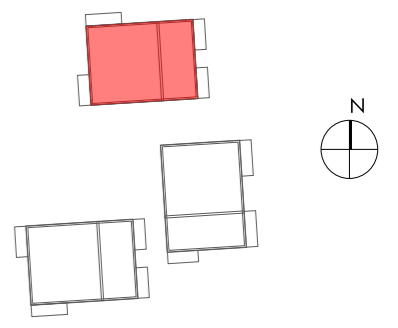


lichte Raumhöhe, wenn nicht anders angegeben: 2,65 m

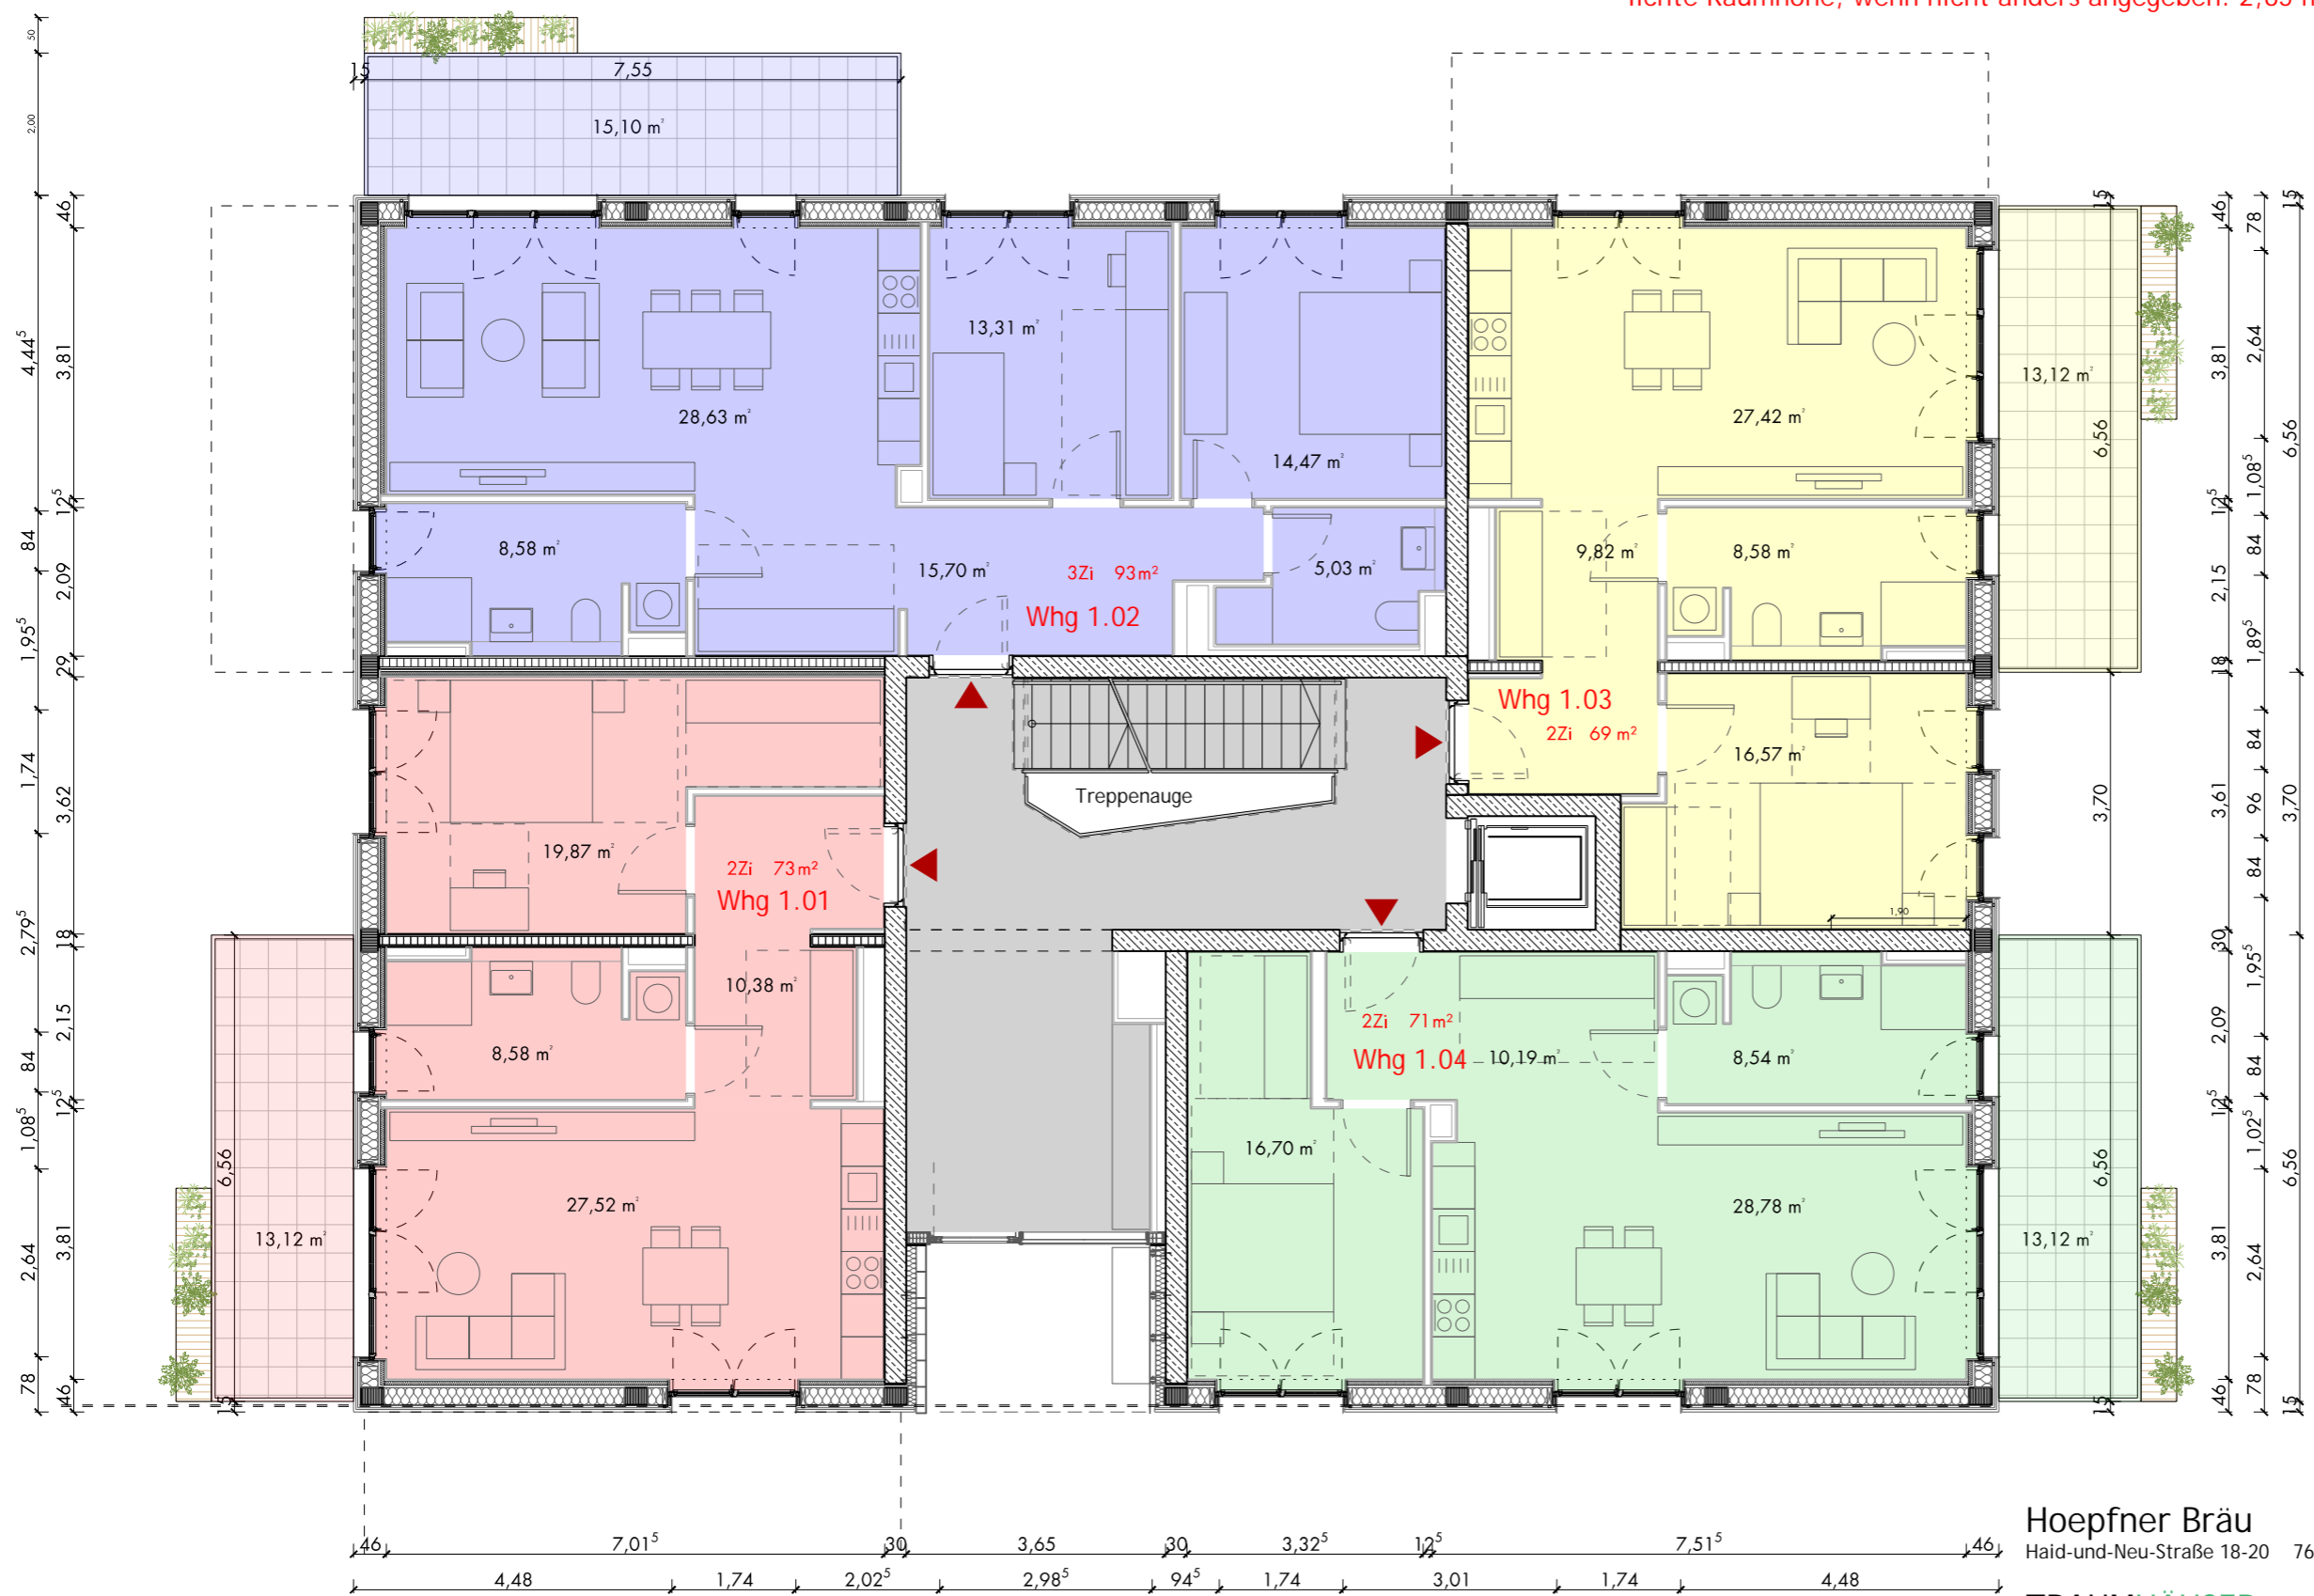

Alle Maße sind Circa-Maße. Dargestellte Möblierung, Bepflanzung usw., mit Ausnahme der Badobjekte (Toilette, Waschbecken, Dusche, Badewanne), ist nicht Teil des Mietgegenstands.

Hoepfner Bräu
 Haid-und-Neu-Straße 18-20 76131 Karlsruhe
TRAUMHÄUSER
 Haid-und-Neu-Straße 32 a, b, c 76131 Karlsruhe

Vermietungsplan
 Erdgeschoss Haus 1

21.06.2024 M 1:100

