



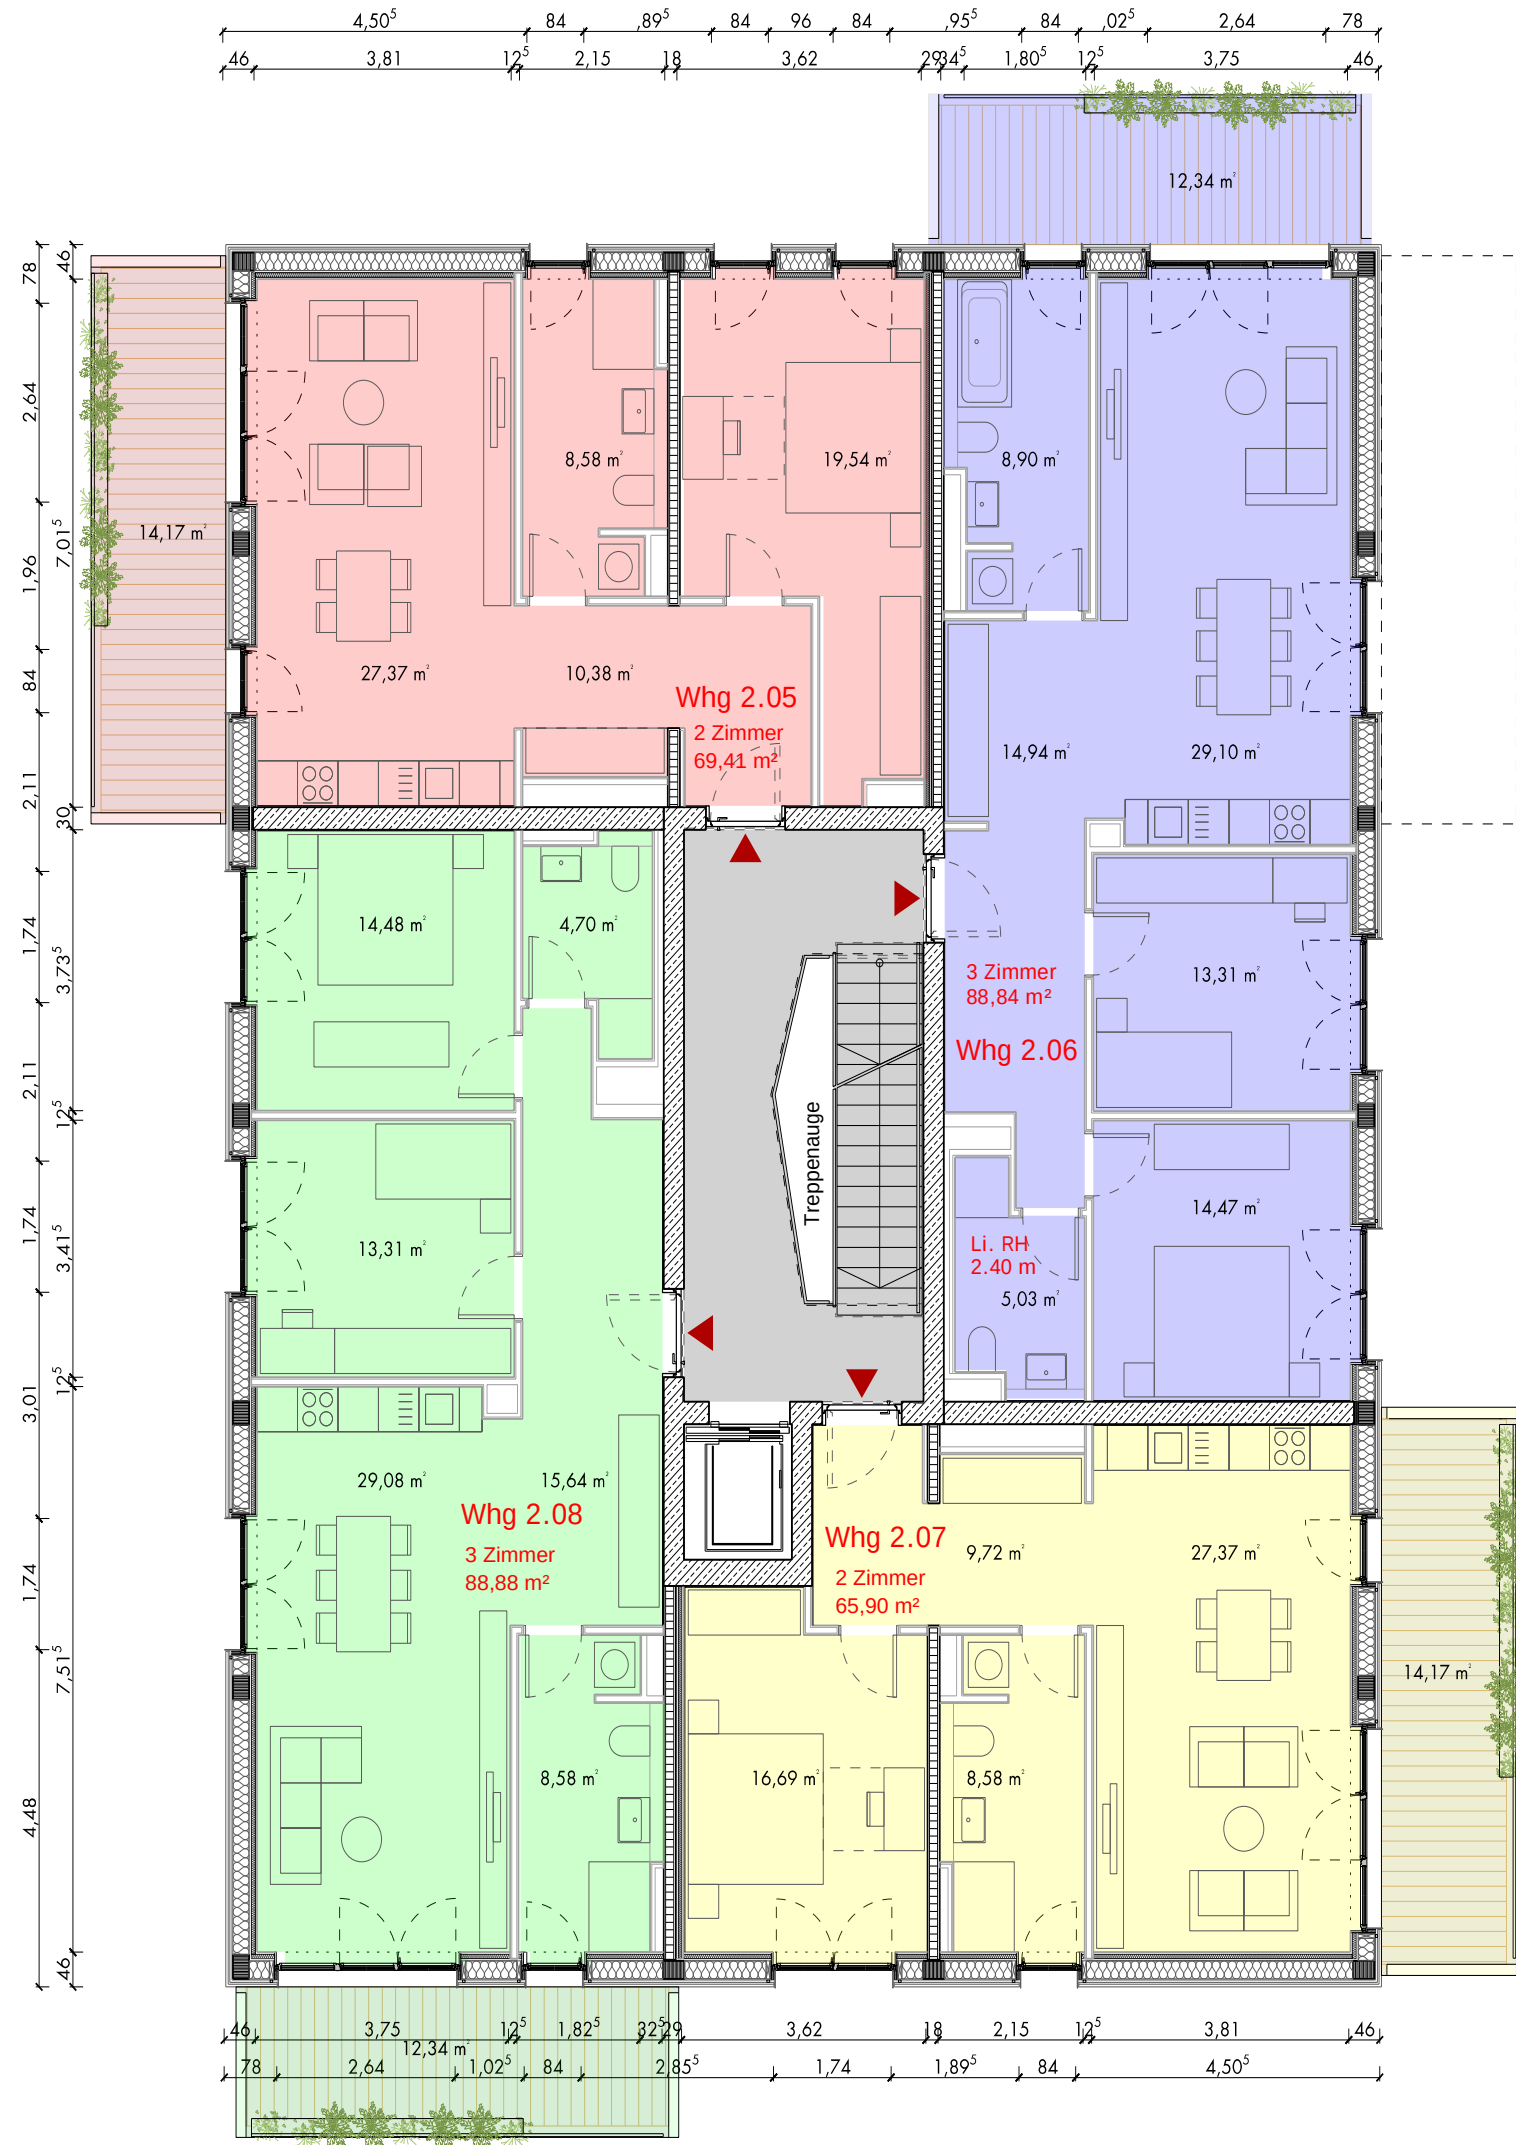

lichte Raumhöhe, wenn nicht anders angegeben: 2,65 m
abweichende Raumhöhe in Duschbad Wohnung 2.06

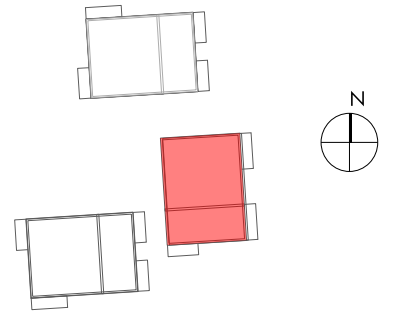

Alle Maße sind Circa-Maße. Dargestellte Möblierung, Bepflanzung usw., mit Ausnahme der Badobjekte (Toilette, Waschbecken, Dusche, Badewanne), ist nicht Teil des Mietgegenstands.

Hoepfner Bräu
Haid-und-Neu-Straße 18-20 76131 Karlsruhe

TRAUMHÄUSER
Haid-und-Neu-Straße 32 a, b, c 76131 Karlsruhe

Vermietungsplan
1. Obergeschoss Haus 2

20.05.2025 M 1:100

