



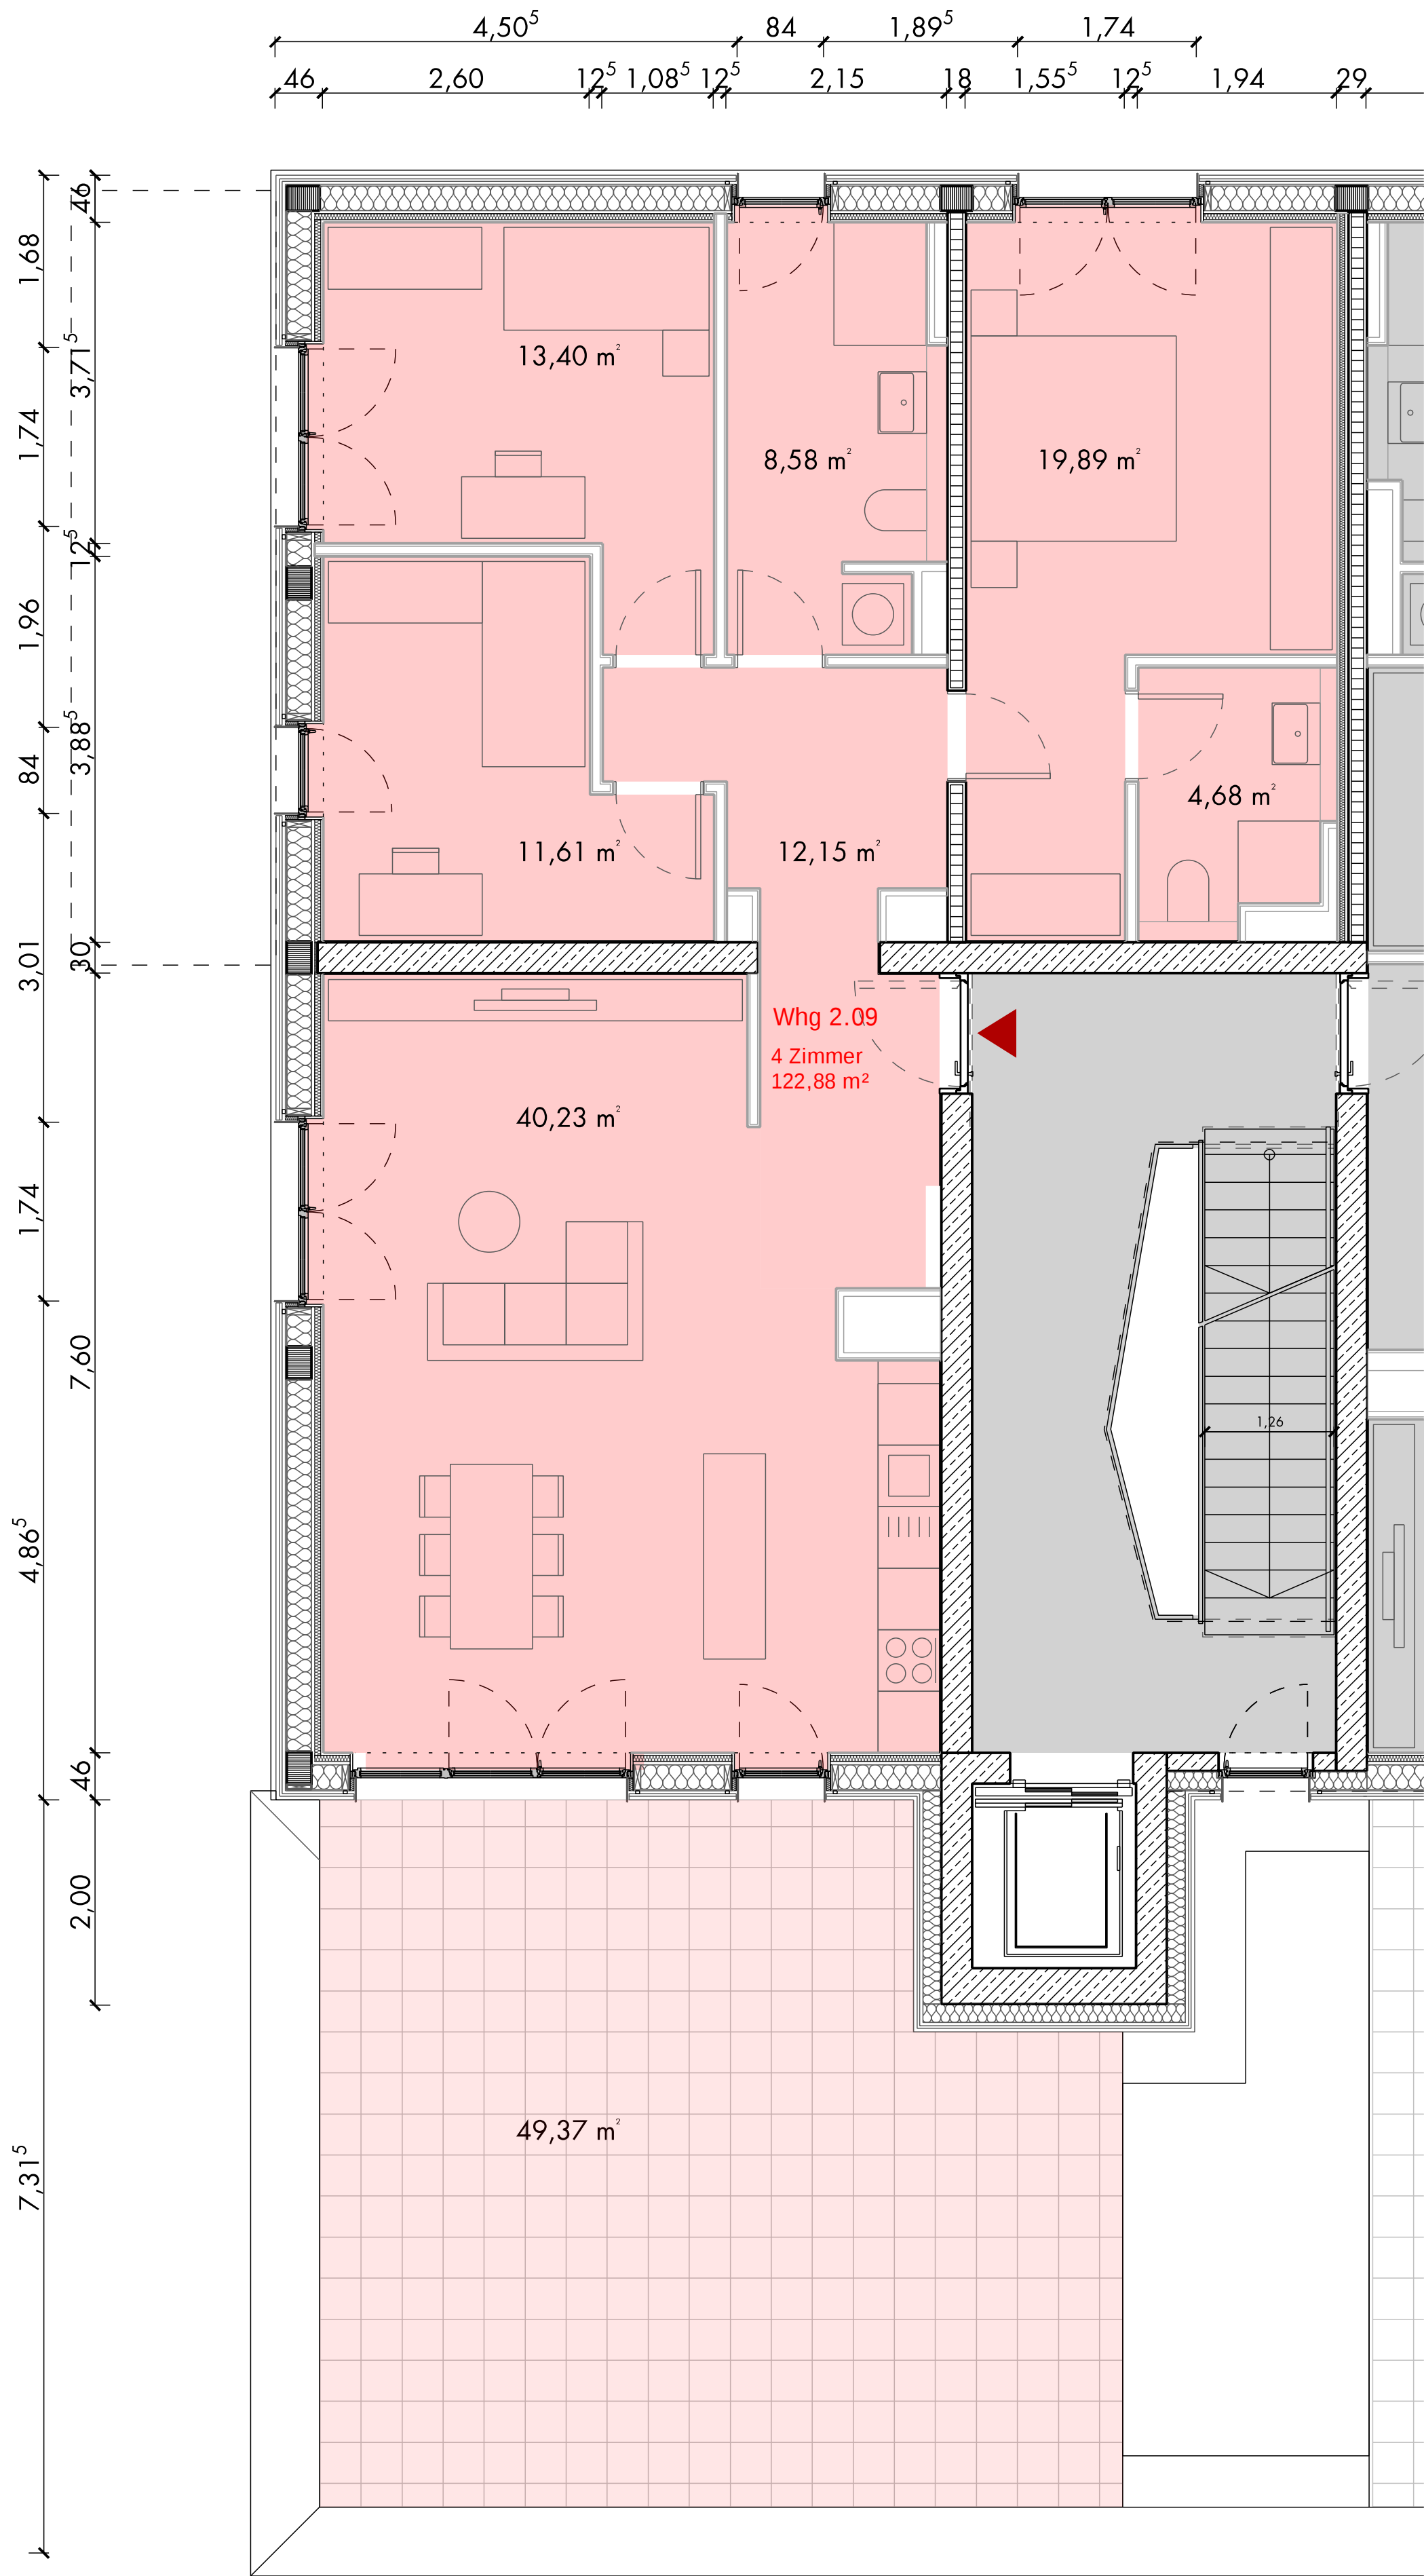

lichte Raumhöhe: 2,65 m

Alle Maße sind Circa-Maße. Dargestellte Möblierung, Bepflanzung usw., mit Ausnahme der Badobjekte (Toilette, Waschbecken, Dusche, Badewanne), ist nicht Teil des Mietgegenstands.

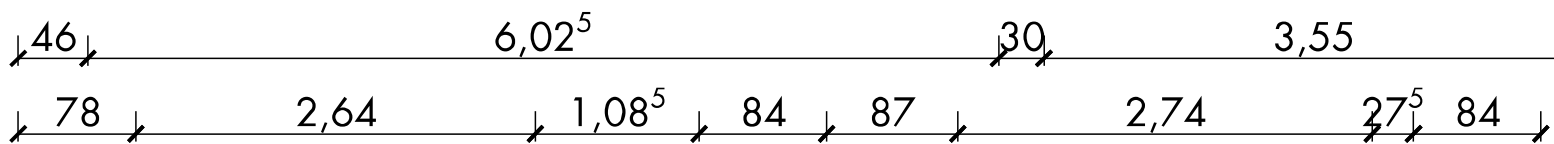

Hoepfner Bräu
Haid-und-Neu-Straße 18-20 76131 Karlsruhe

TRAUMHÄUSER
Haid-und-Neu-Straße 32 a, b, c 76131 Karlsruhe

Vermietungsplan Wohnung 2.09
2. Obergeschoss Haus 2

20.05.2025

M 1:50

schneider+schumacher Städtebau GmbH Poststraße 20A D-60329 Frankfurt am Main

