



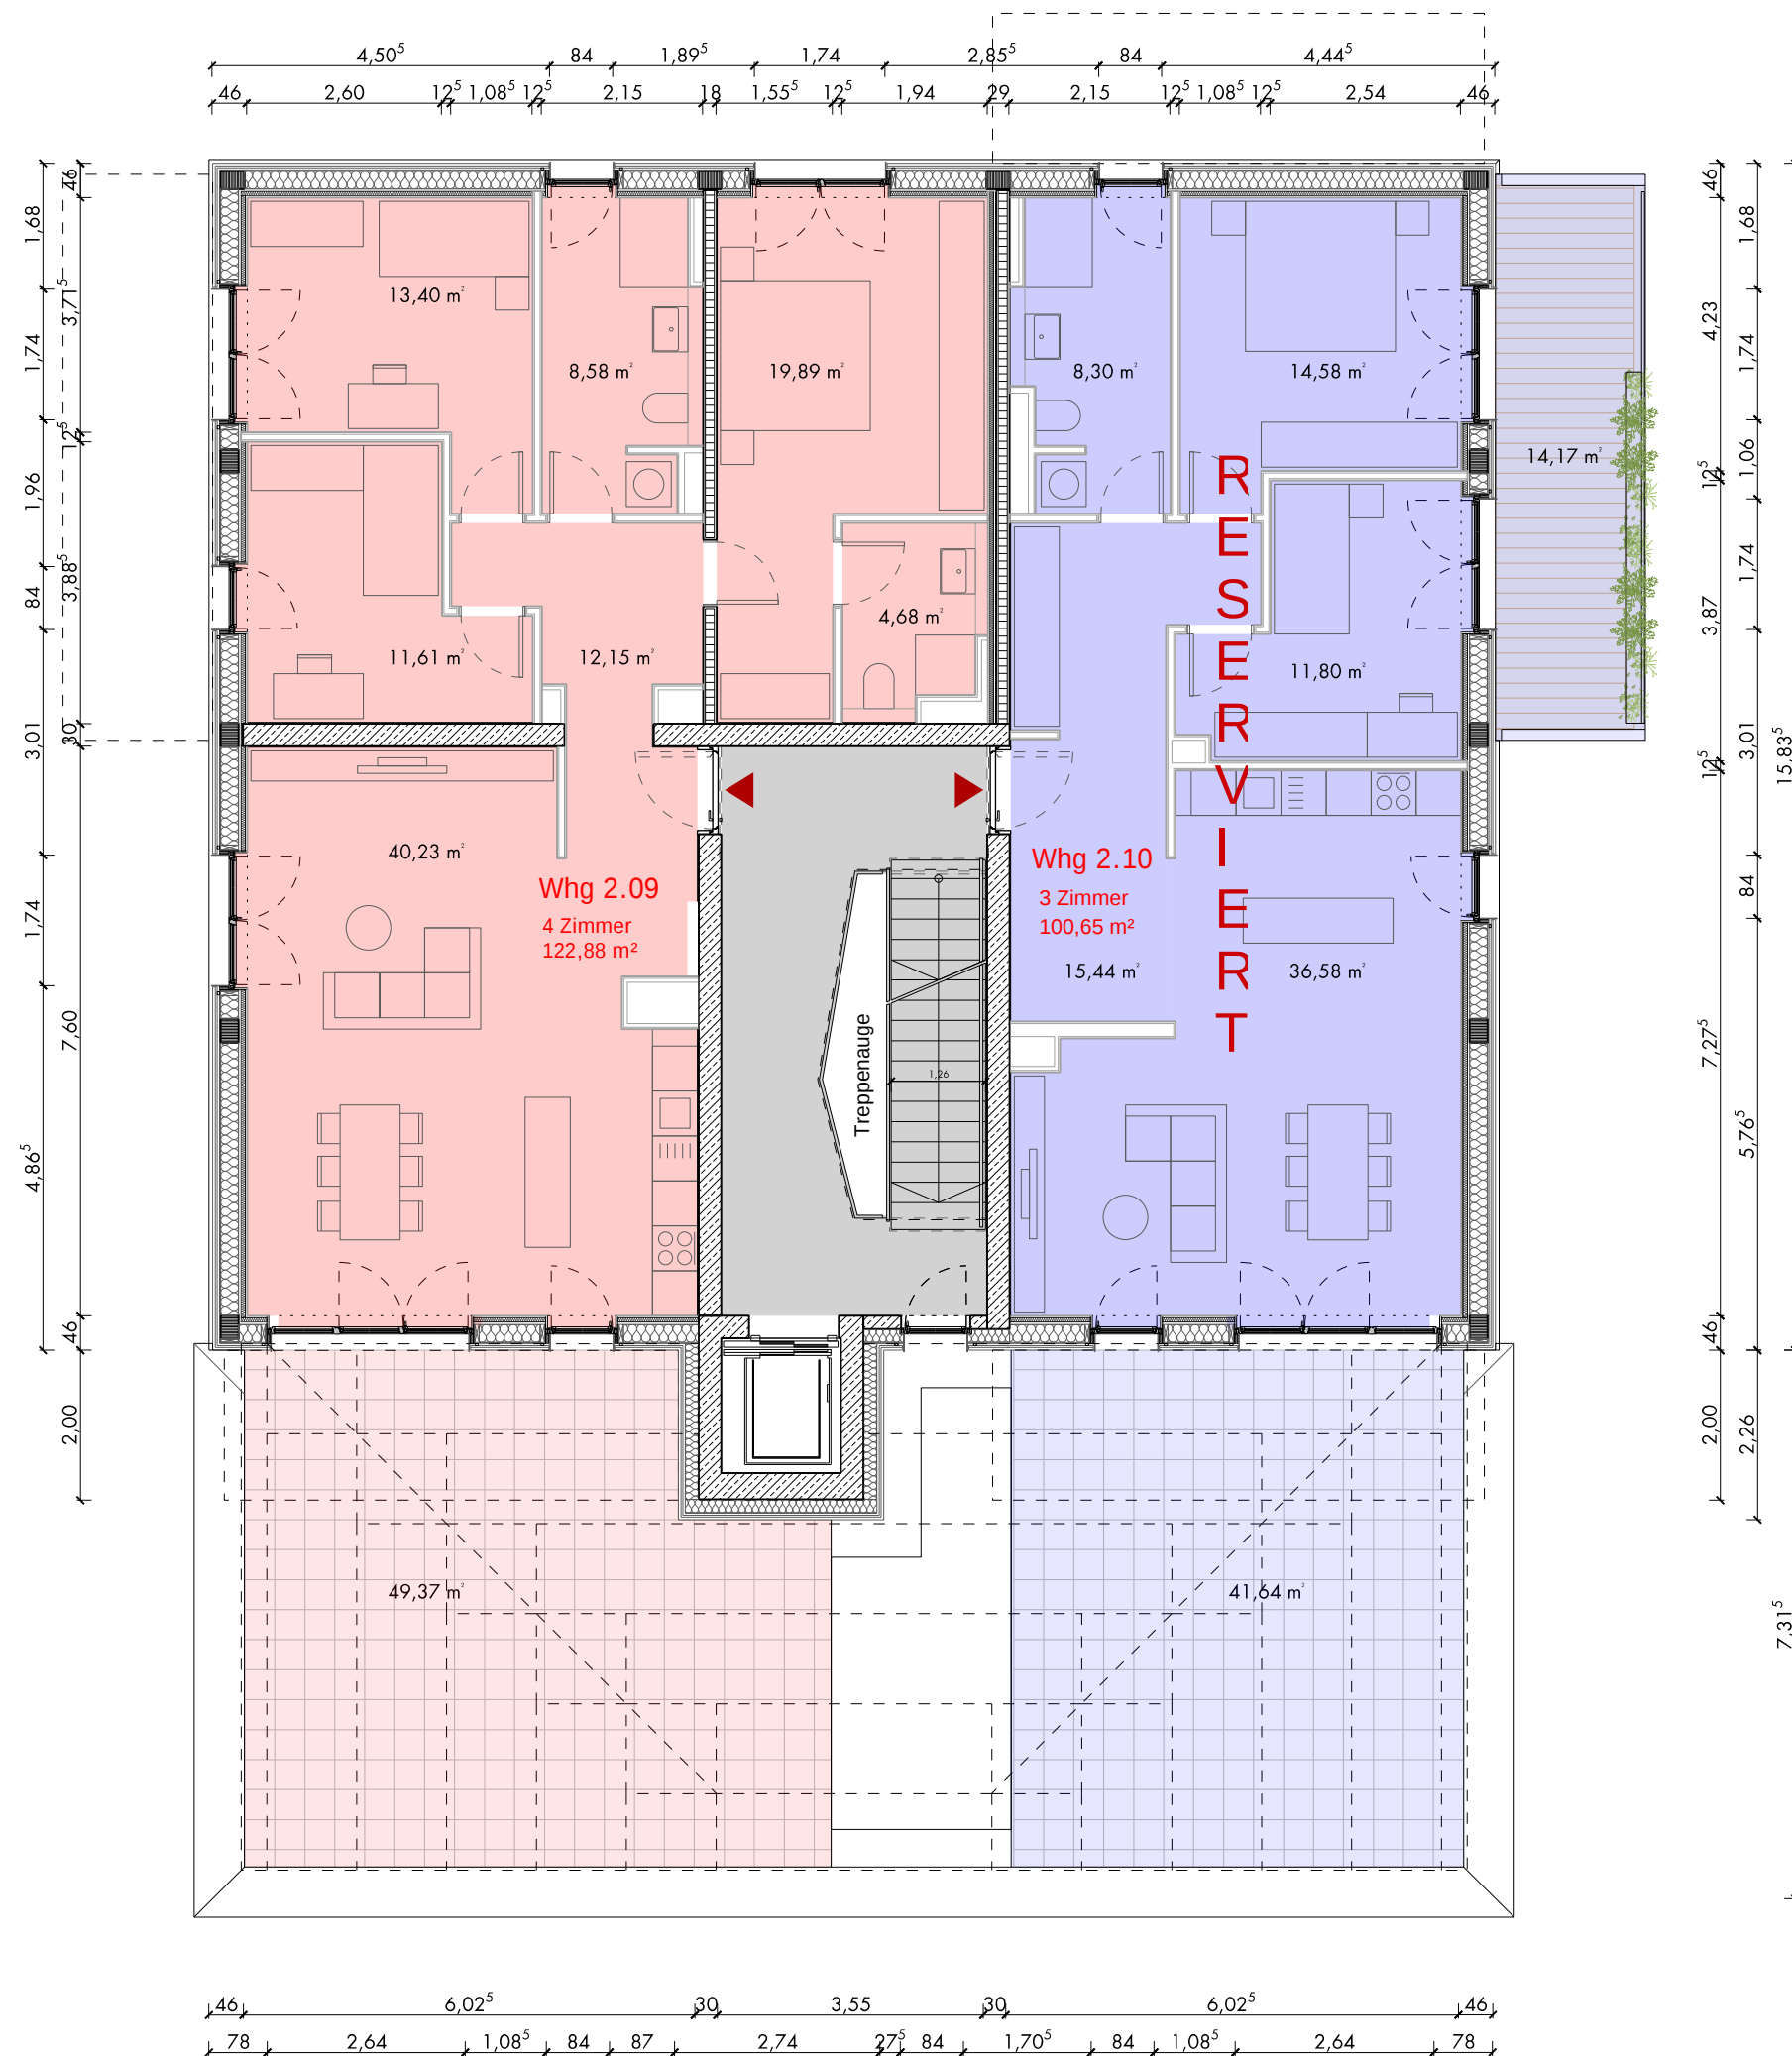

lichte Raumhöhe, wenn nicht anders angegeben: 2,65 m

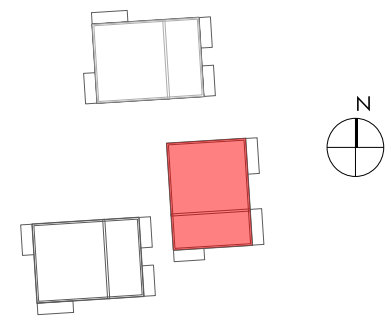

Alle Maße sind Circa-Maße. Dargestellte Möblierung, Bepflanzung usw., mit Ausnahme der Badobjekte (Toilette, Waschbecken, Dusche, Badewanne), ist nicht Teil des Mietgegenstands.

**Hoepfner Bräu**  
Haid-und-Neu-Straße 18-20 76131 Karlsruhe

**TRAUMHÄUSER**  
Haid-und-Neu-Straße 32 a, b, c 76131 Karlsruhe



**Vermietungsplan**  
**2. Obergeschoss Haus 2**

20.05.2025

M 1:100