
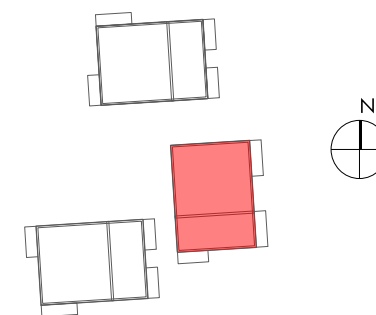


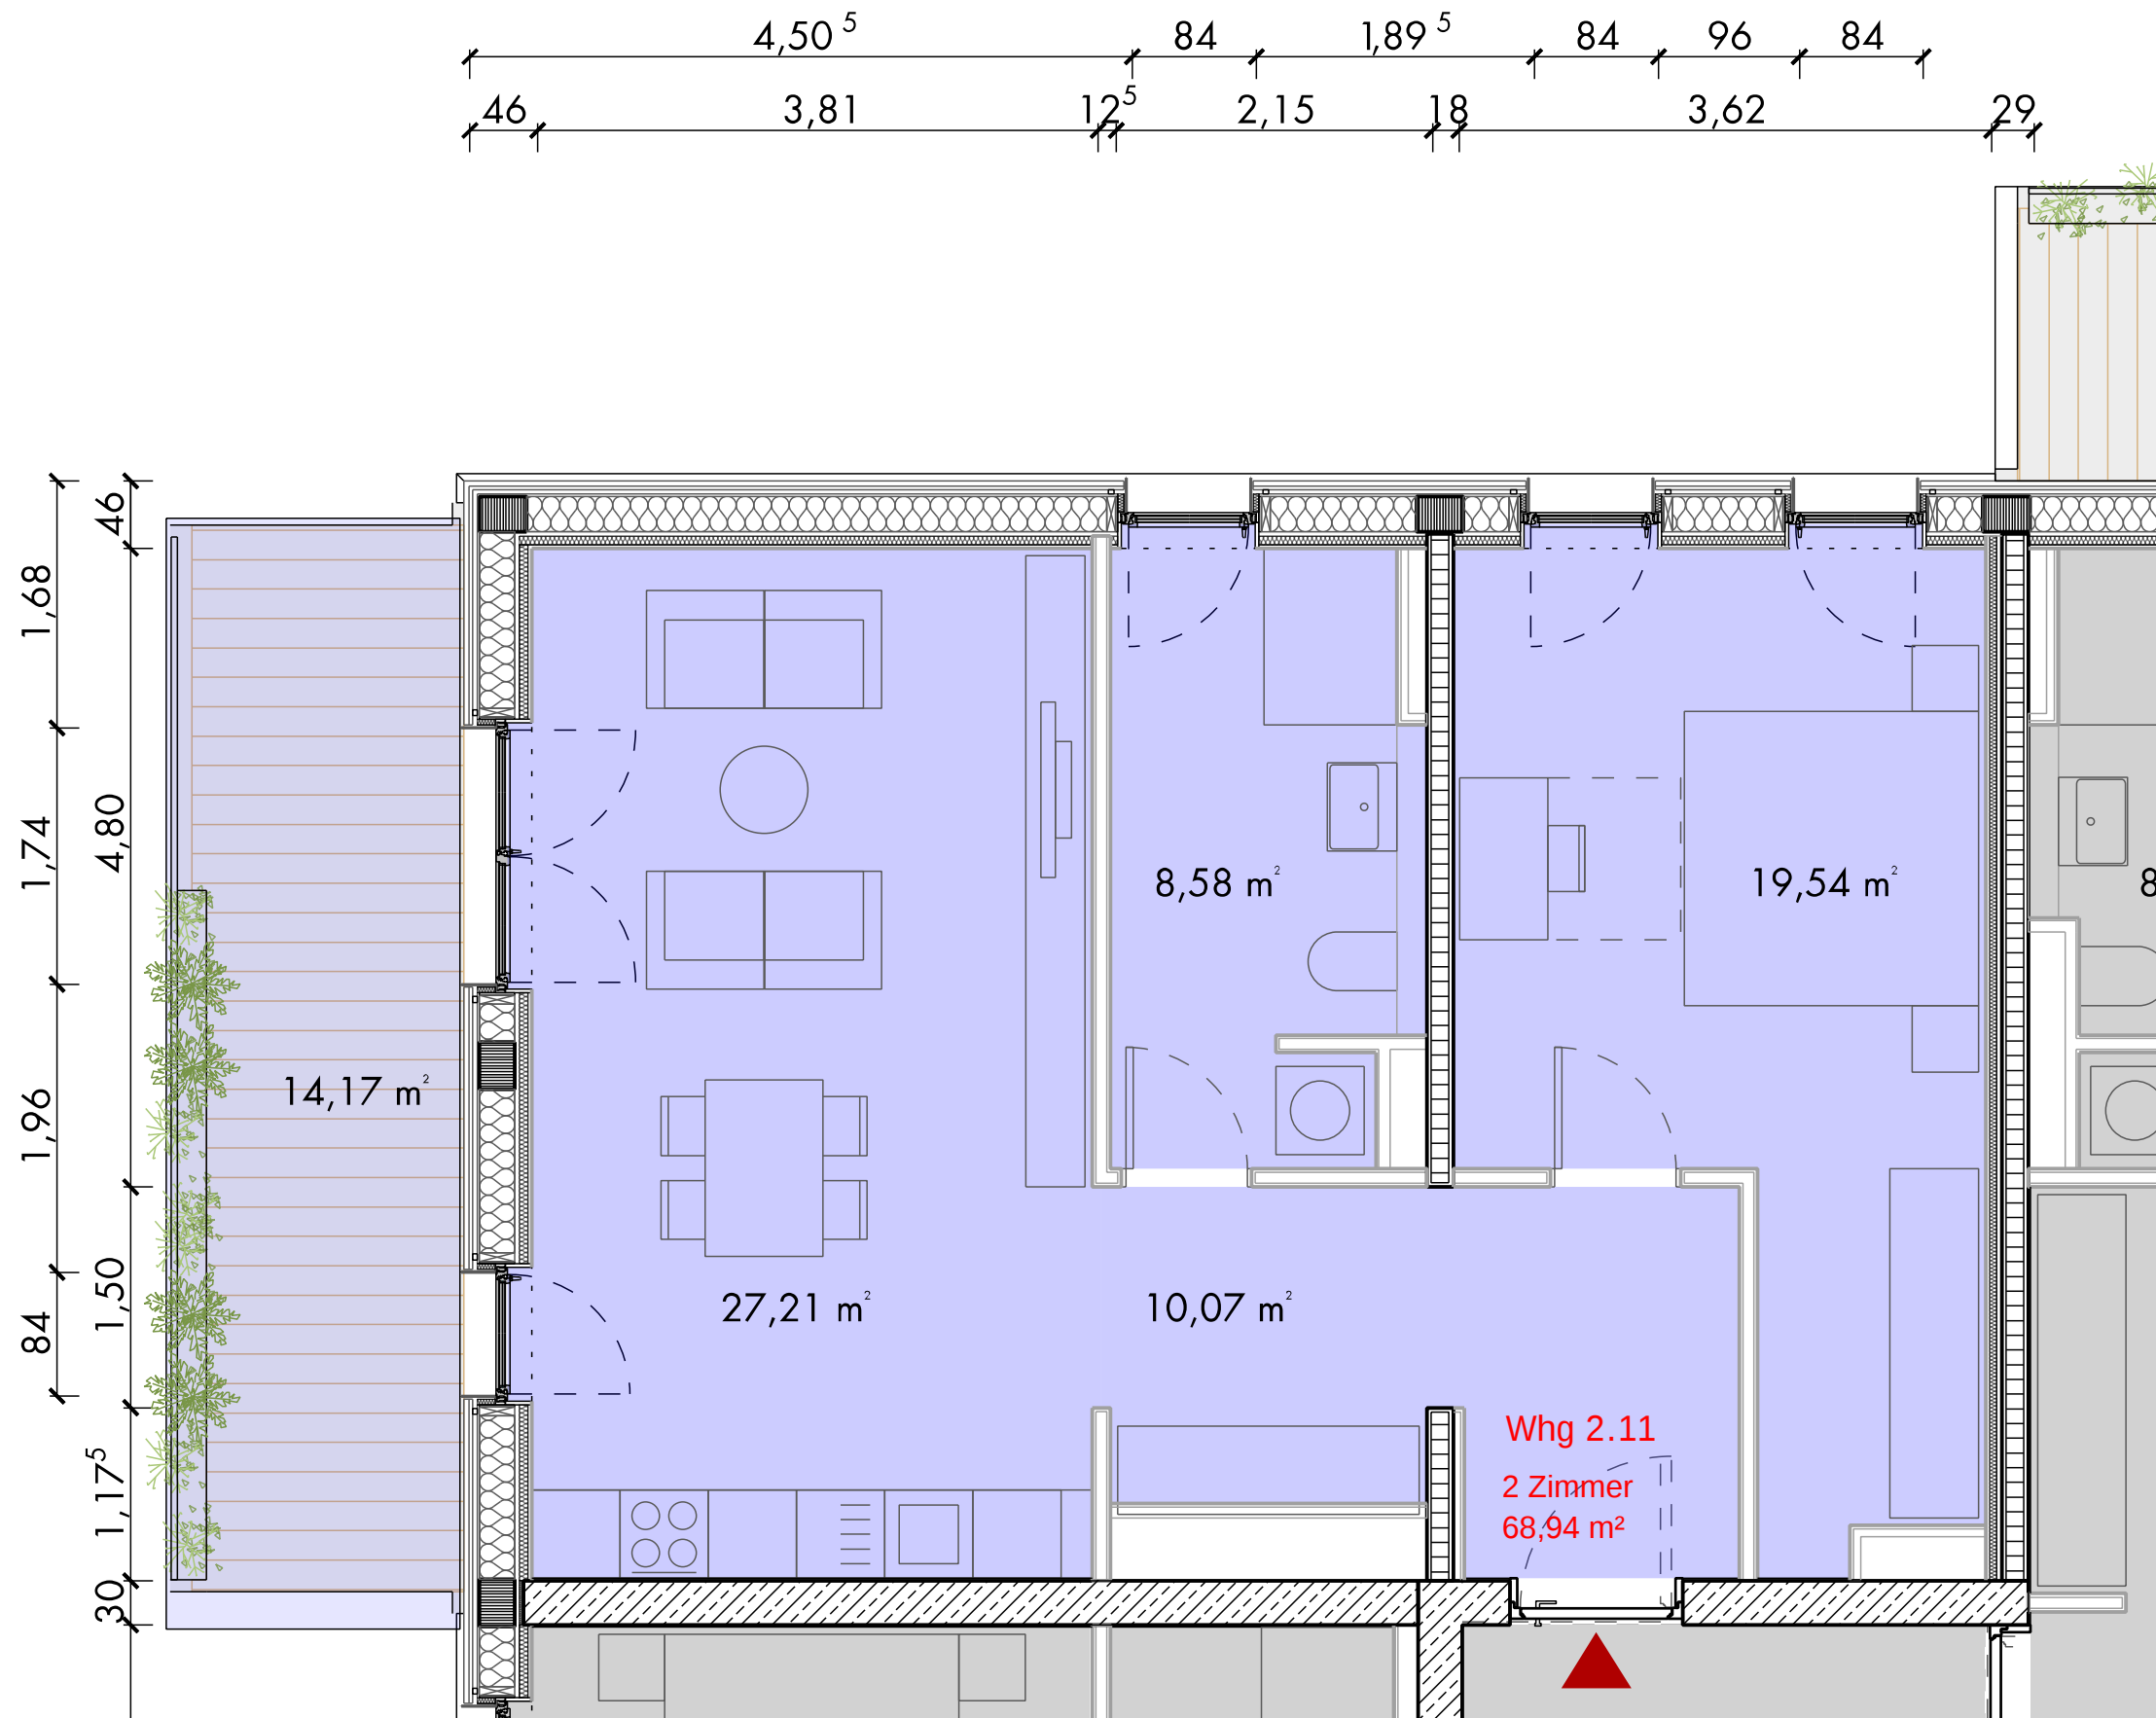

Alle Maße sind Circa-Maße. Dargestellte Möblierung, Bepflanzung usw., mit Ausnahme der Badobjekte (Toilette, Waschcken, Dusche, Badewanne), ist nicht Teil des Mietgegenstands.

lichte Raumhöhe: 2,65 m

Hoepfner Bräu

Haid-und-Neu-Straße 18-20 76131 Karlsruhe

TRAUMHÄUSER

Haid-und-Neu-Straße 32 a, b, c 76131 Karlsruhe

Vermietungsplan Wohnung 2.11
3. Obergeschoss Haus 2

20.05.2025

M 1:50

schneider+schumacher Städtebau GmbH Poststraße 20A D-60329 Frankfurt am Main

