

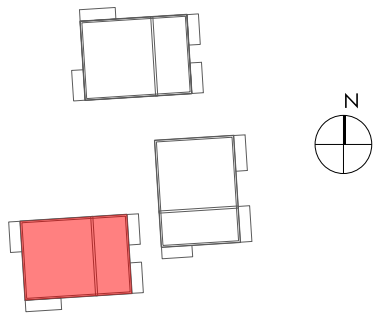
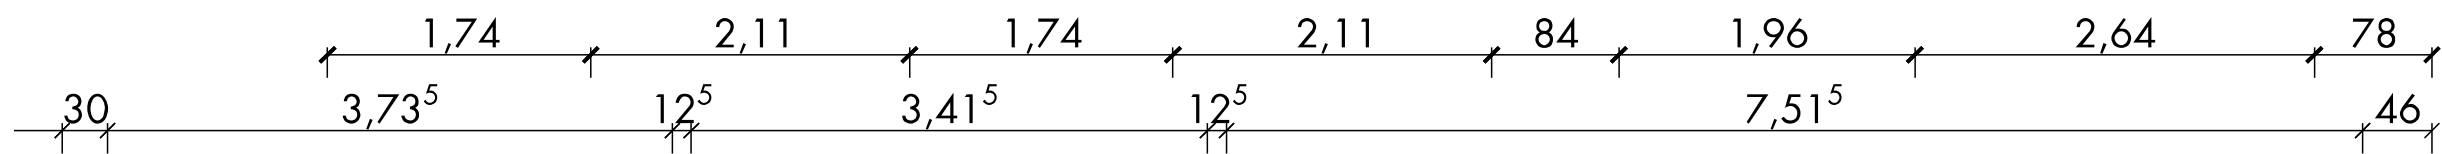


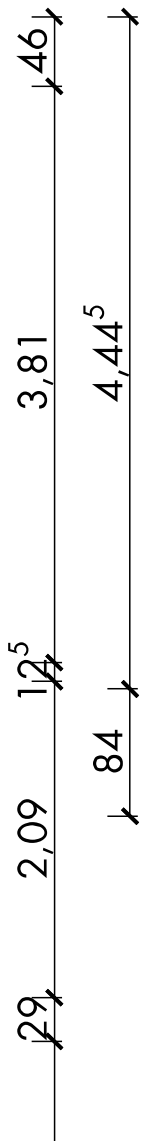

lichte Raumhöhe: 2,65 m

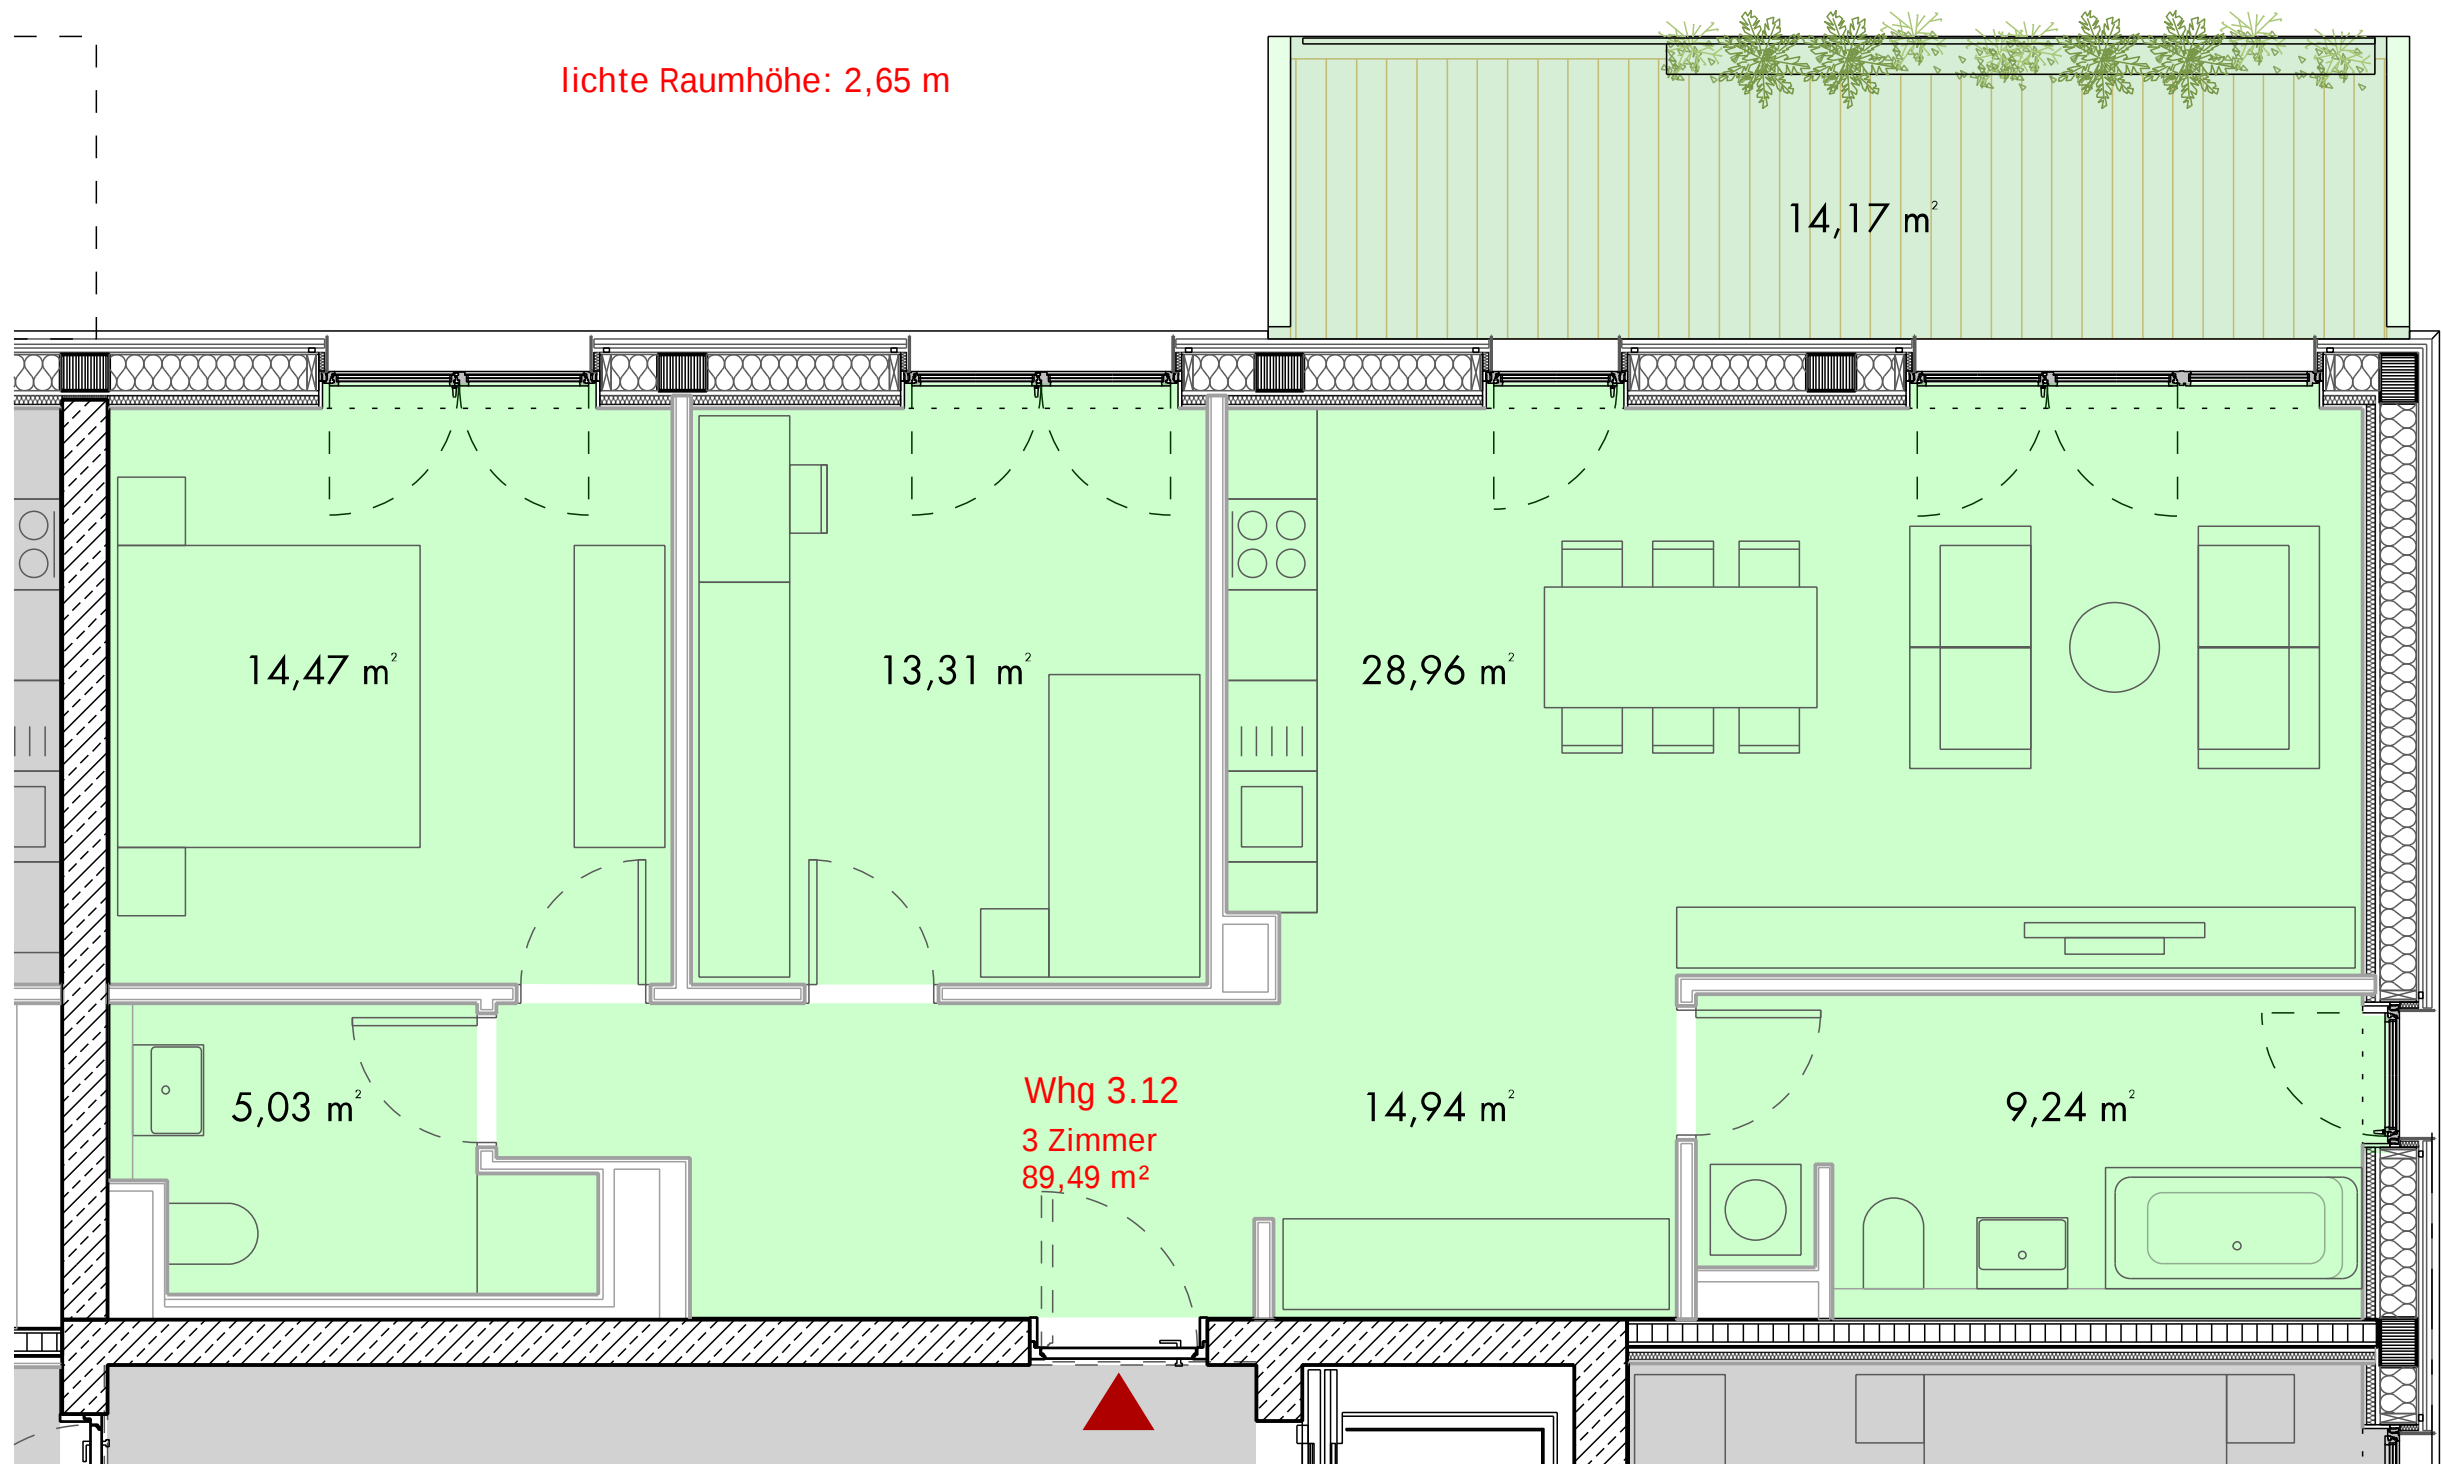

Alle Maße sind Circa-Maße. Dargestellte Möblierung, Bepflanzung usw., mit Ausnahme der Badobjekte (Toilette, Waschcken, Dusche, Badewanne), ist nicht Teil des Mietgegenstands.

Hoepfner Bräu
Haid-und-Neu-Straße 18-20 76131 Karlsruhe

TRAUMHÄUSER
Haid-und-Neu-Straße 32 a, b, c 76131 Karlsruhe

Vermietungsplan Wohnung 3.12
2. Obergeschoss Haus 3

20.05.2025 M 1:50

schneider+schumacher Städtebau GmbH Poststraße 20A D-60329 Frankfurt am Main

