
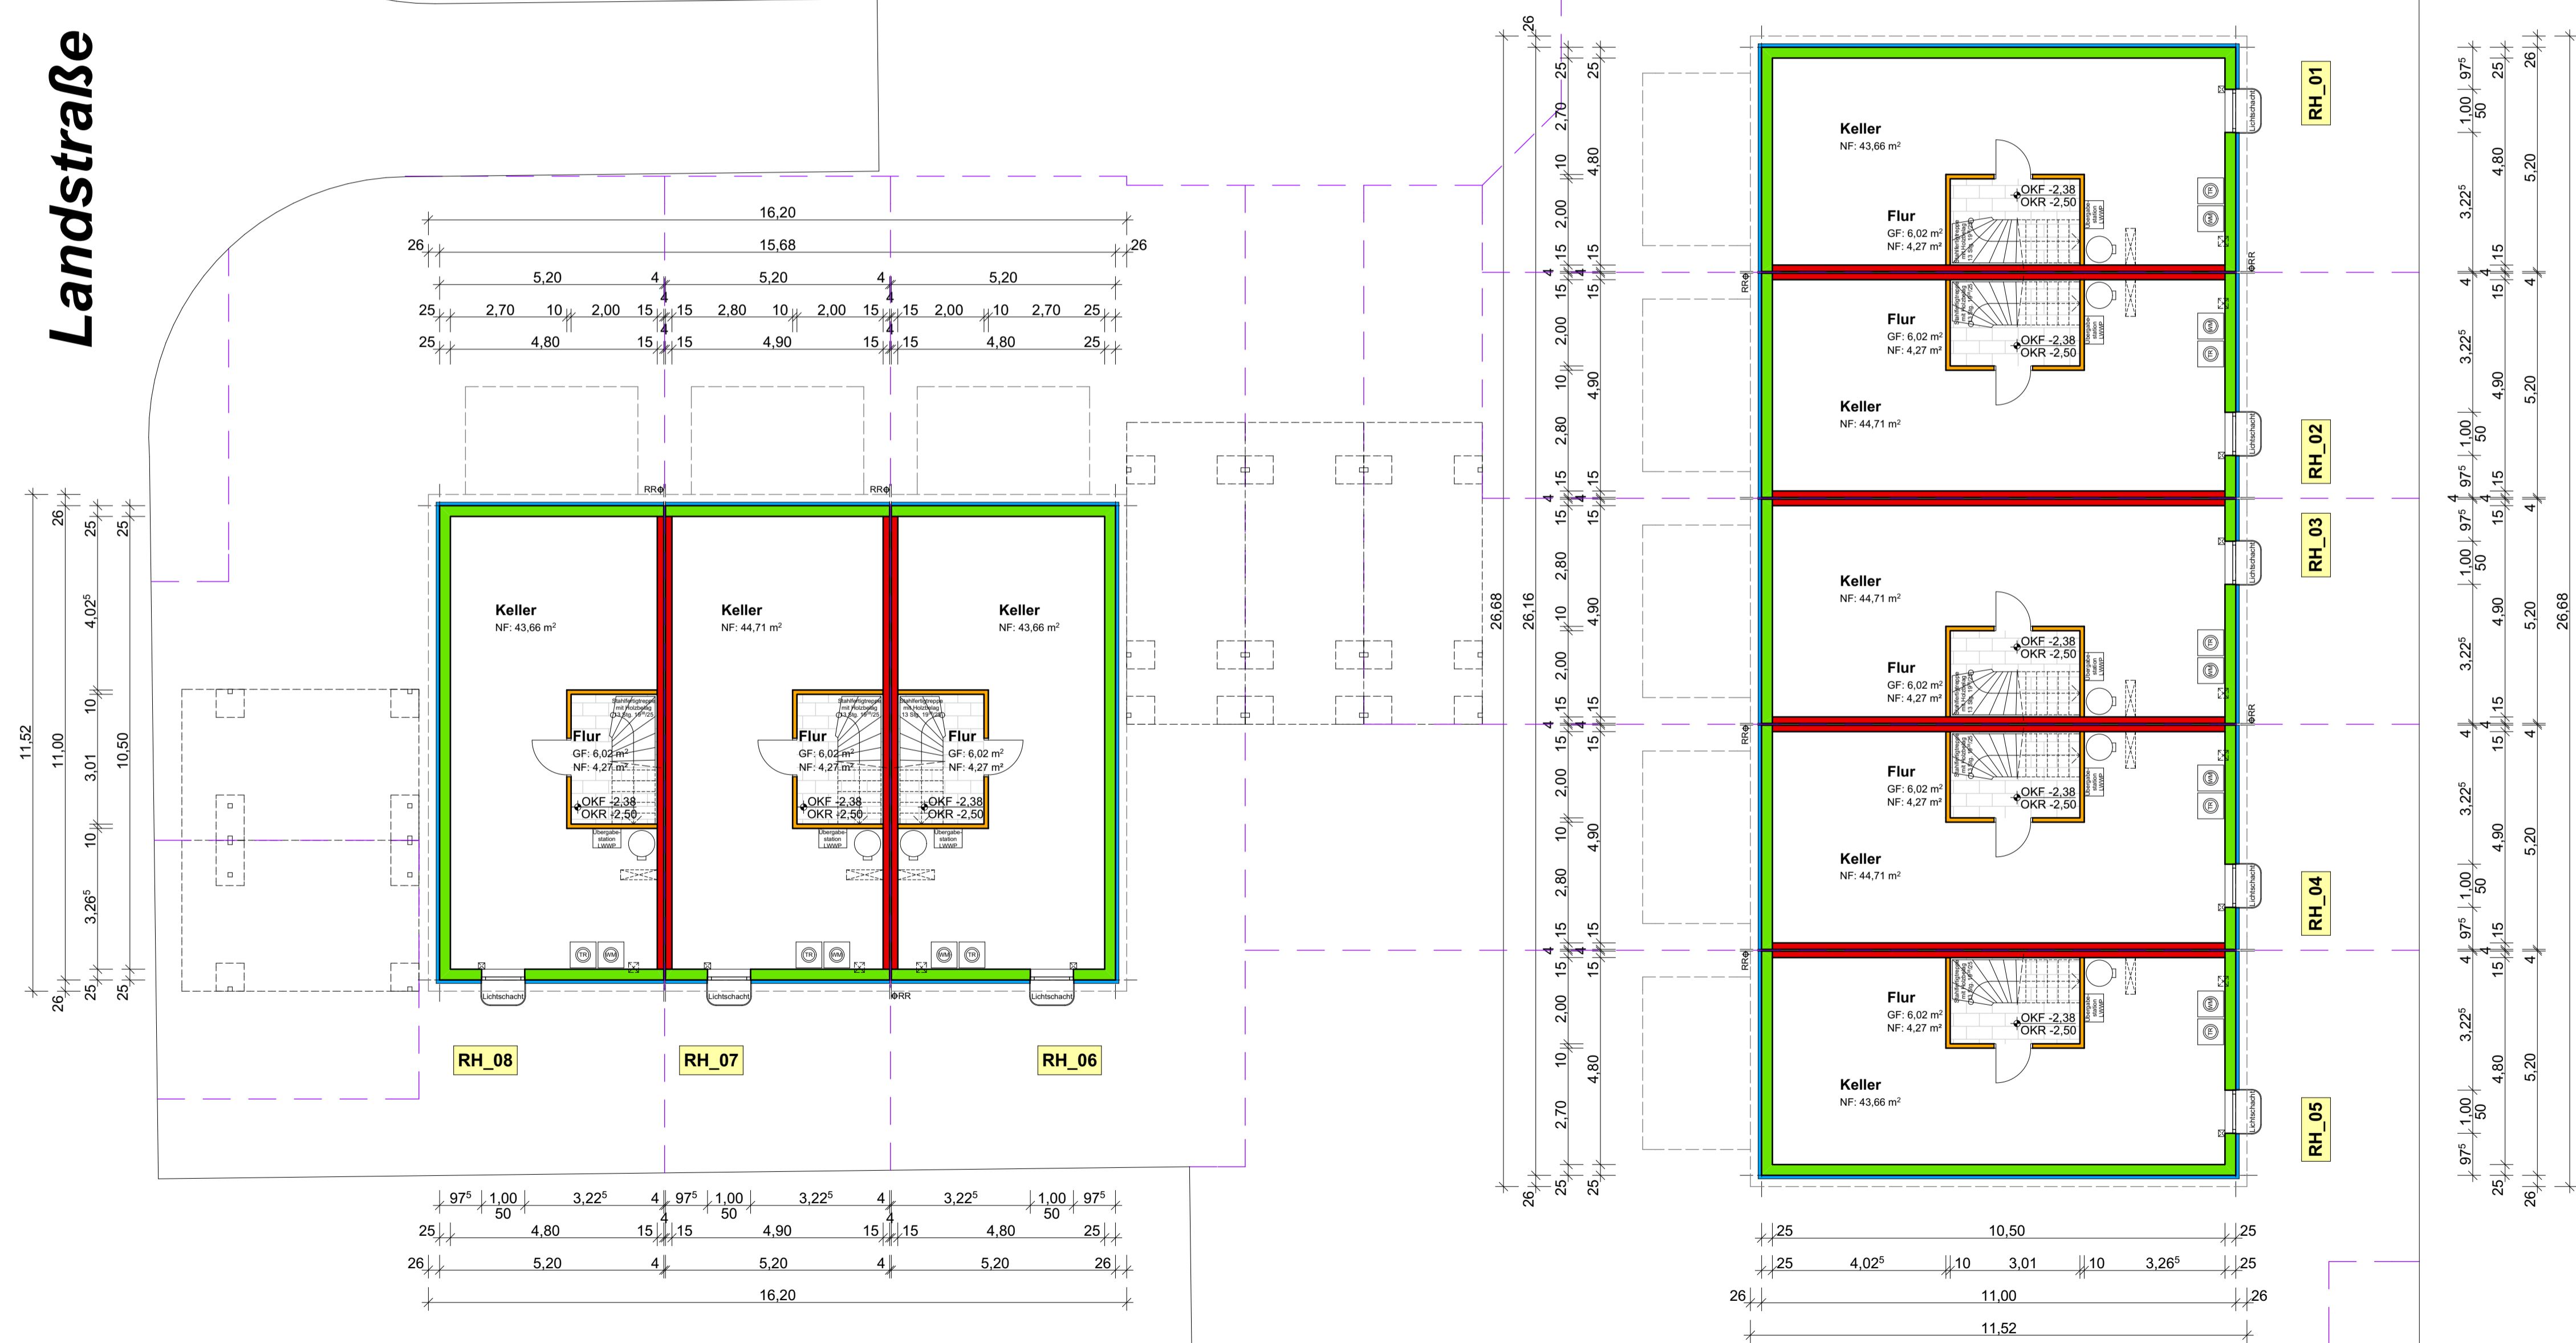


Landstraße

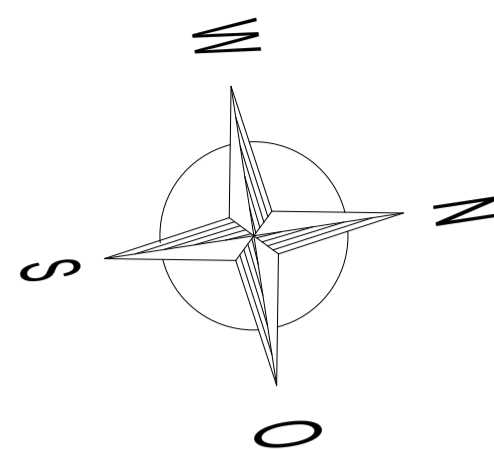

INDEX	DATUM	ÄNDERUNGEN
A	-	-

**weisenburger
bau**

Ludwig-Erhard-Allee 21 • 76131 Karlsruhe

PROJEKT	Neubau von 8 Reihenhäuser, 8 Carports und 8 Stellplätzen Landstrasse 76547 Sinzheim	
PLANUNGSPHASE	Baueingabe	M 1:100
PLANINHALT	Untergeschoss RH 01-08	DIN 93/45 GEZ SP D 11.05.2023
PLANBEZEICHNUNG	BE 01_ARCH_01-08_BE_UG_2023.05.11	
BAUHERRSCHAFT	Hoepfner Amboisé Liegenschaft GmbH & Co.KG Rintheimer Strasse 33 76131 Karlsruhe	
PLANVERFASSER	Architekturbüro Harald Klippert Riefstahlstrasse 8 76133 Karlsruhe	